


カーポート 施工概略図

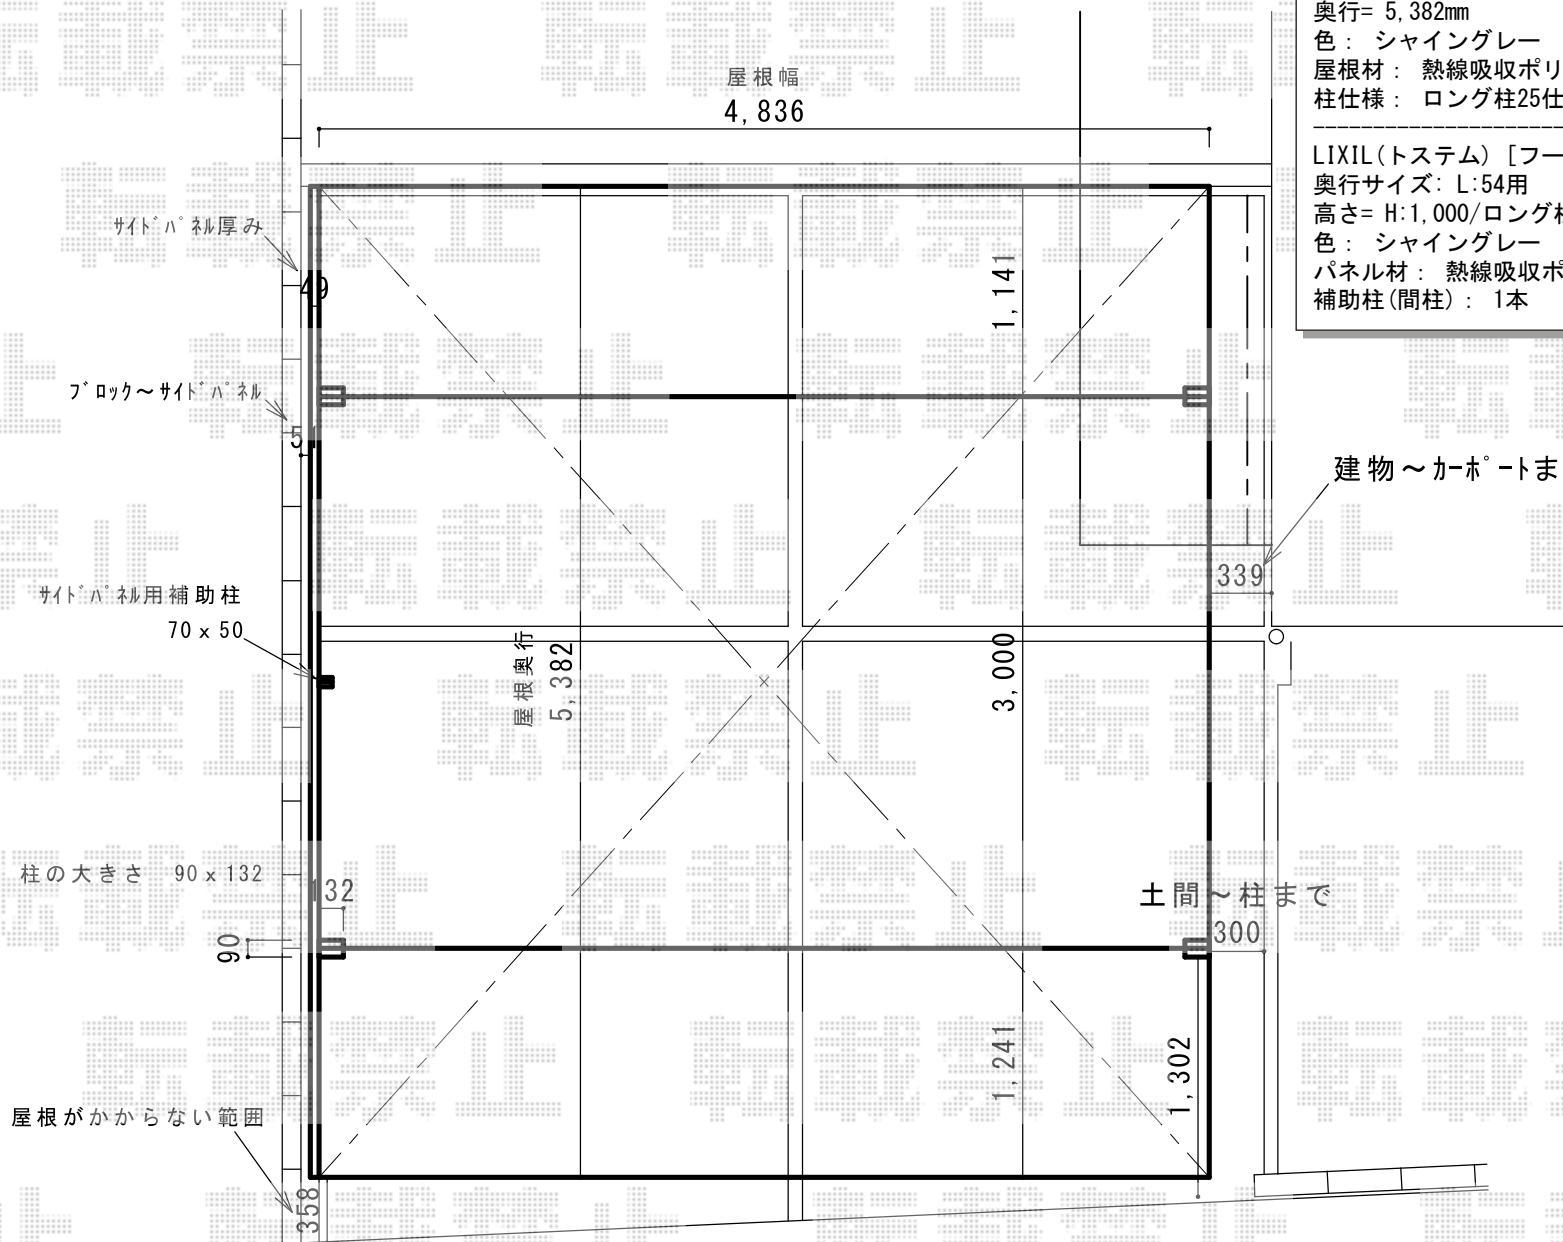

LIXIL フーゴR (ラウンドスタイル) ワイド 積雪~20cm対応
 幅= 4,836mm
 奥行= 5,382mm
 色: シヤイングレー
 屋根材: 熱線吸収ポリカーボネート (クリアマットS・すりガラス調)
 柱仕様: ロング柱25仕様 (有効高 約2,500mm)

LIXIL(トステム) [フーゴRワイド用] サイドパネル(片側分)
 奥行サイズ: L:54用
 高さ= H:1,000/ロング柱25用
 色: シヤイングレー
 パネル材: 熱線吸収ポリカーボネート (クリアマットS・すりガラス調)
 補助柱(間柱): 1本