


カーポート 施工概略図

LIXIL(トステム) テリオスポートIII 1500 3台用 角柱4本仕様 積雪~50cm対応
幅= 7,884mm
奥行= 6,053mm
色: シャイングレー
屋根材: スチール折板(ペフ無/t=0.6) ※価格別途
柱仕様: ロング柱25仕様(有効高 約2,500mm)
横材: 無

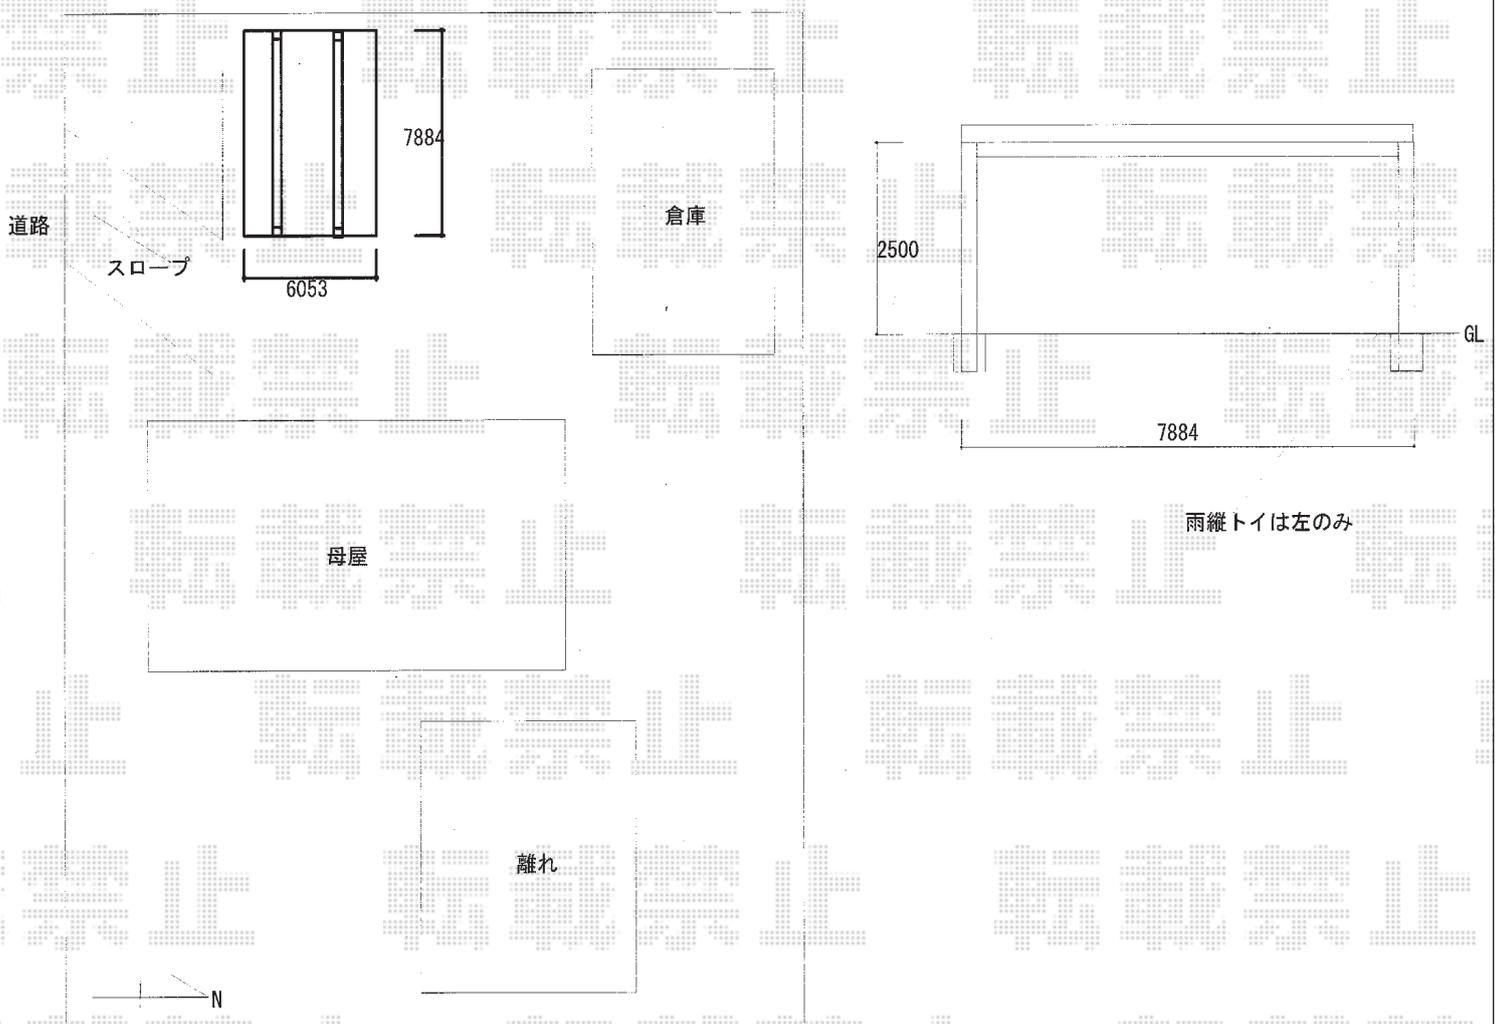

2015-9-296732

担当者

松本