


フェンス 施工概略図

LIXIL (TOEX) ハイグリッドフェンスUF8型 フリーポールタイプ
 本体1枚 (W×H) = (2,000×800mm) × 19枚
 スチール柱 : T-8×23本
 コーナー継手 : 1セット
 小口キャップ : 3セット
 色 : シャイングレー

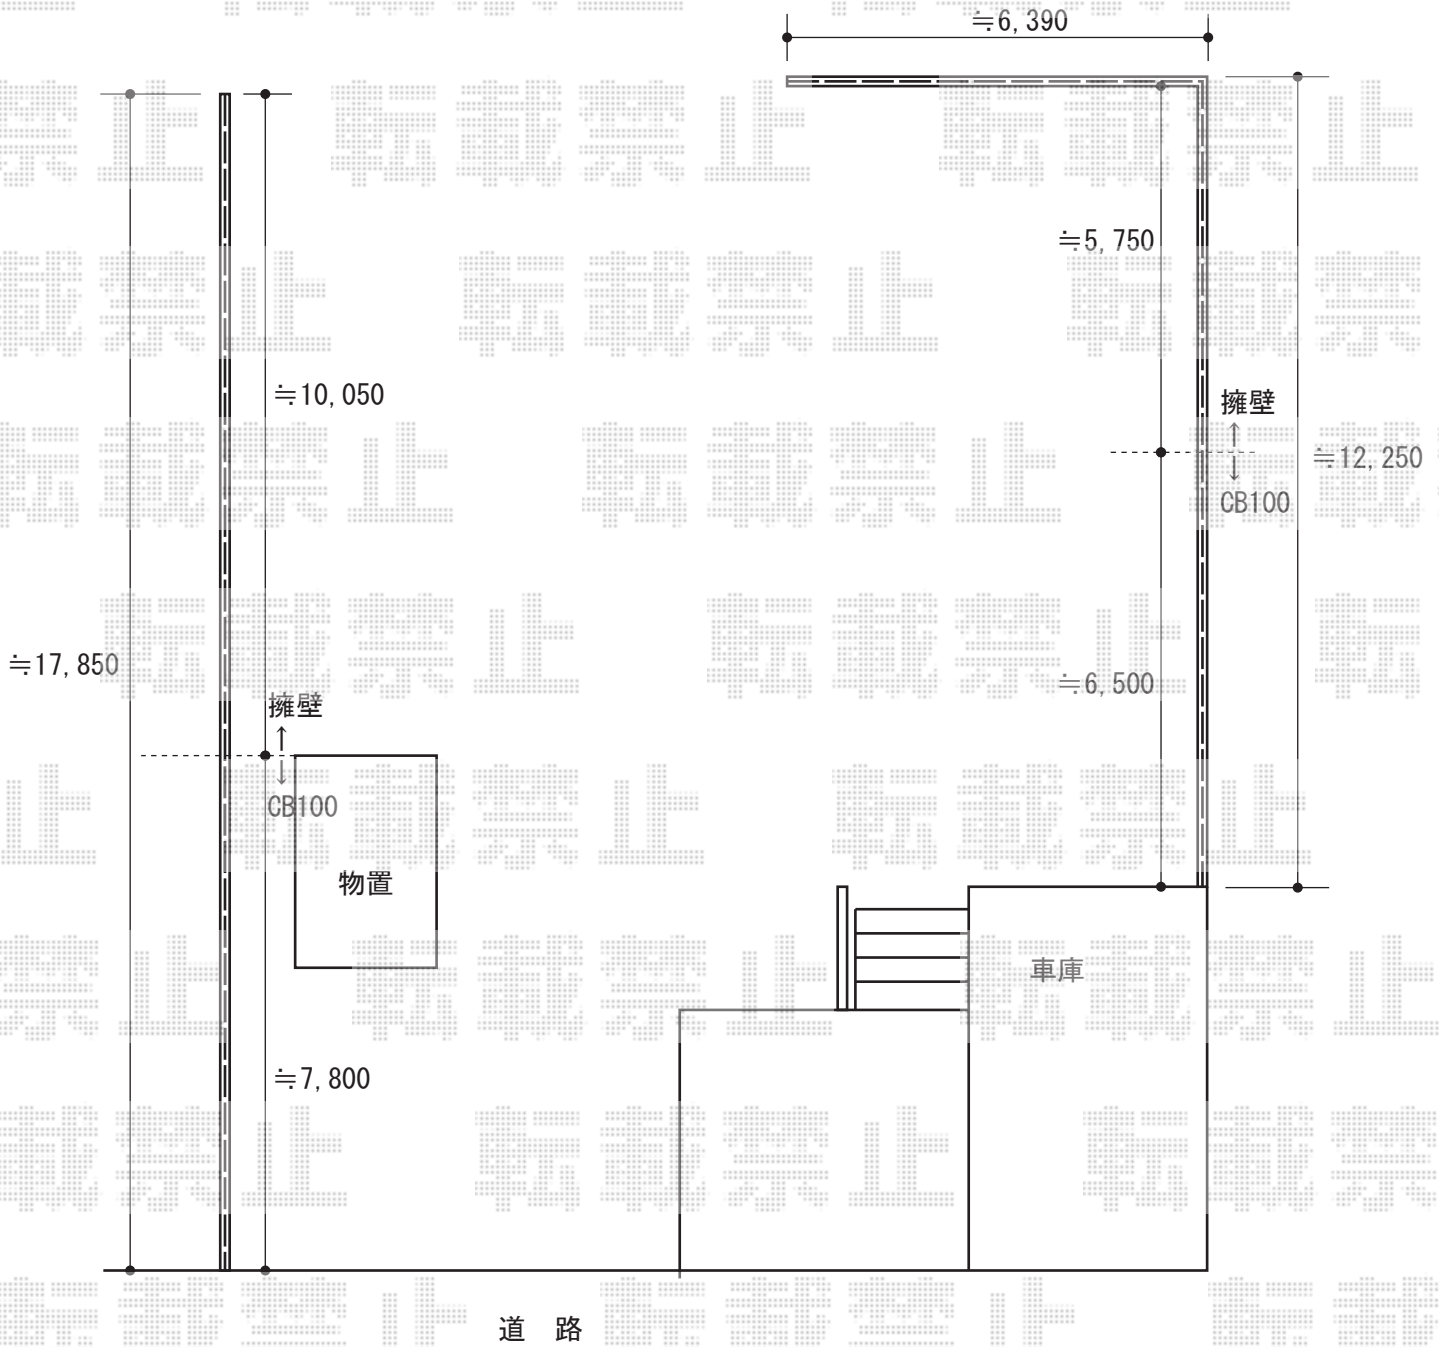

2015-9-296893	担当者	仲西
---------------	-----	----