


カーポート工事 施工概略図

LIXIL(トステム) テールポートシグマIII 1500 ワイド 積雪~50cm対応 *6本柱仕様
幅= 5,436mm
奥行= 5,600mm
色 : オータムブラウン
屋根材 : 熱線吸収アクアポリカーボネート (ライトブルー)
柱仕様 : ロング柱23仕様 (有効高 約2,300mm)

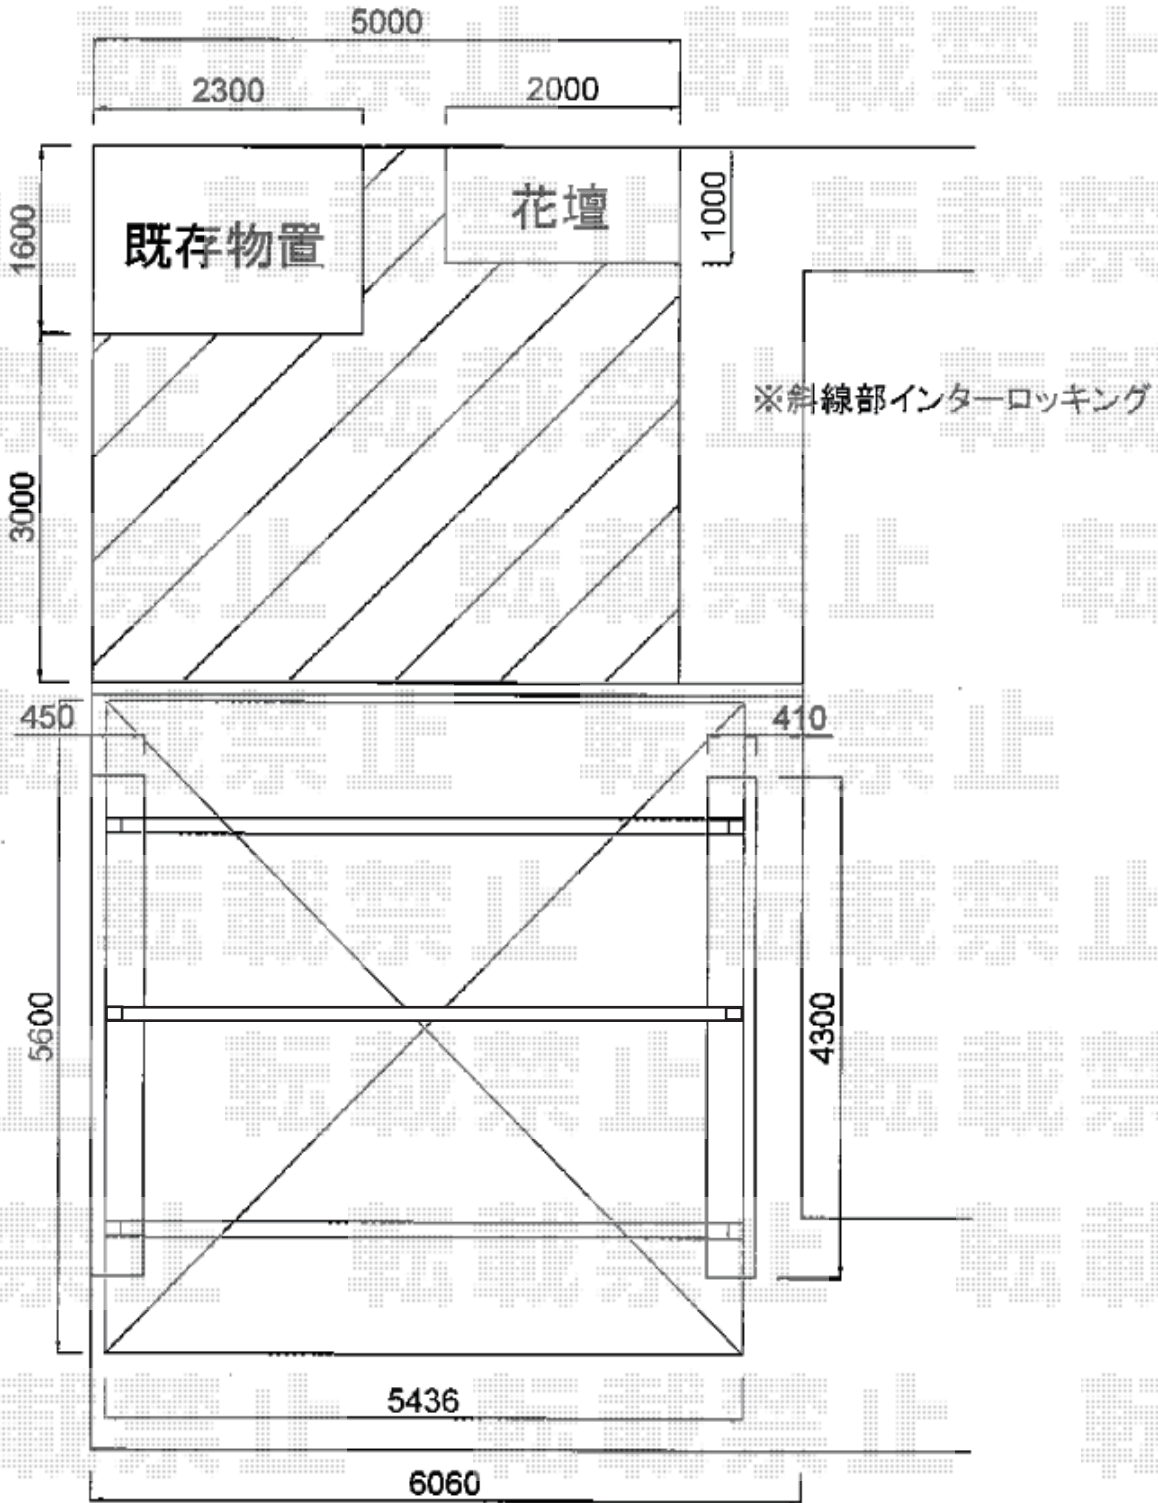

2015-9-296935

担当者

酒井