

テラス屋根・ウッドデッキ 施工概略図


Value Select マージウッドデッキ
 間口= 1.5間 (2,651mm)
 出幅= 5尺 (1,520mm)
 色: レッドウッド
 床板: 縦貼り
 束柱: Tタイプ (400~550mm) (色: カームブラック)

Value Select マージウッドデッキ ステップSタイプ (2段)
 色: レッドウッド
 数量: 1セット

Value Select マージウッドデッキ ラティスデッキフェンス
 本体1枚 (W×H) = 08用T80×2枚/12用T80×2枚
 中柱: T80×2本
 端柱: T80×2本
 90度専用角柱: T80×1本
 デッキ材補強材 (先付用): 2セット
 色: レッドウッド

Value Select プレシオステラス
 R型 テラスタイプ 単体 積雪~20cm対応
 間口= 関東間1.5間 (柱芯々2,575mm 屋根幅2,760mm)
 出幅= 6尺 (1,770mm)
 色: チャコールブラック
 屋根材: ポリカーボネート (スカイブルー)
 柱仕様: 柱標準タイプ (柱2本)
 施工方法: 上止め仕様

Value Select プレシオステラス 吊り下げ物干し 標準 2本入
 色: チャコールブラック
 数量: 1セット

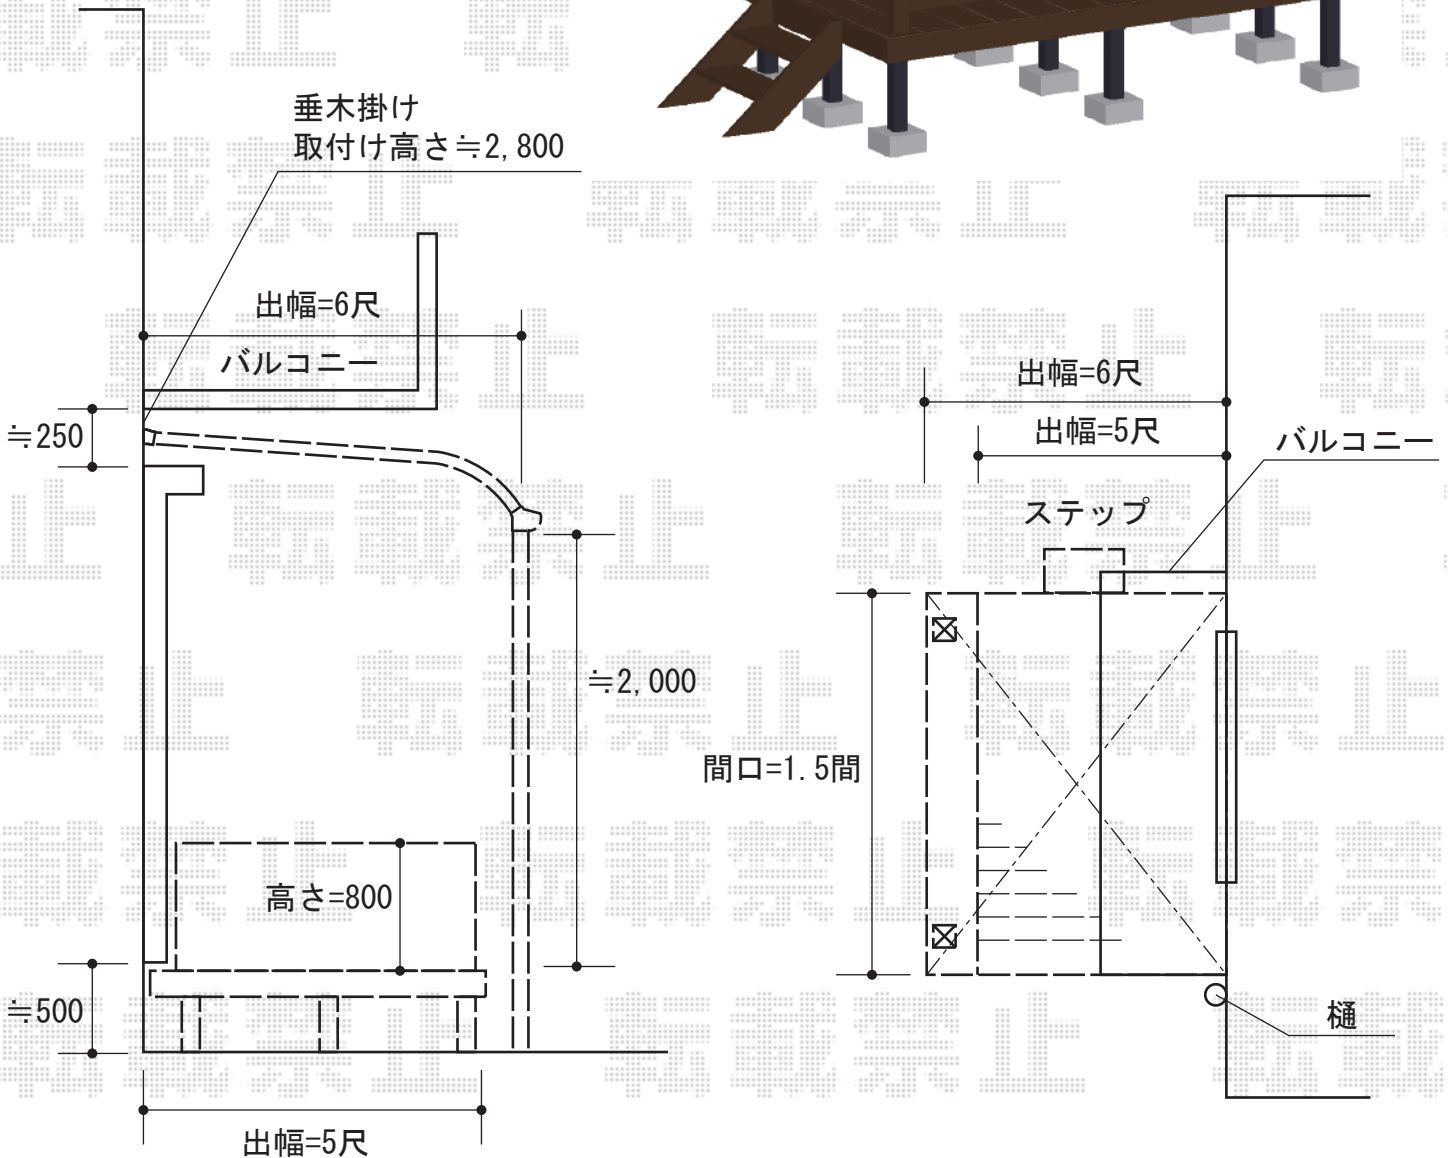

2015-9-296939

担当者

柘田