

カーポート・サイクルポート工事 施工概略図

Value Select プレシオスポート 積雪~20cm対応

幅= 2,400mm

奥行= 5,052mm

色： チャコールブラック

屋根材： ポリカーボネート（スカイブルー）

柱仕様： 標準柱仕様（有効高 約1,800mm）

Value Select プレシオスポート ミニ 積雪~20cm対応


幅= 2,100mm

奥行= 2,904mm

色： チャコールブラック

屋根材： ポリカーボネート（スカイブルー）

柱仕様： 標準柱仕様（有効高 約1,814mm）

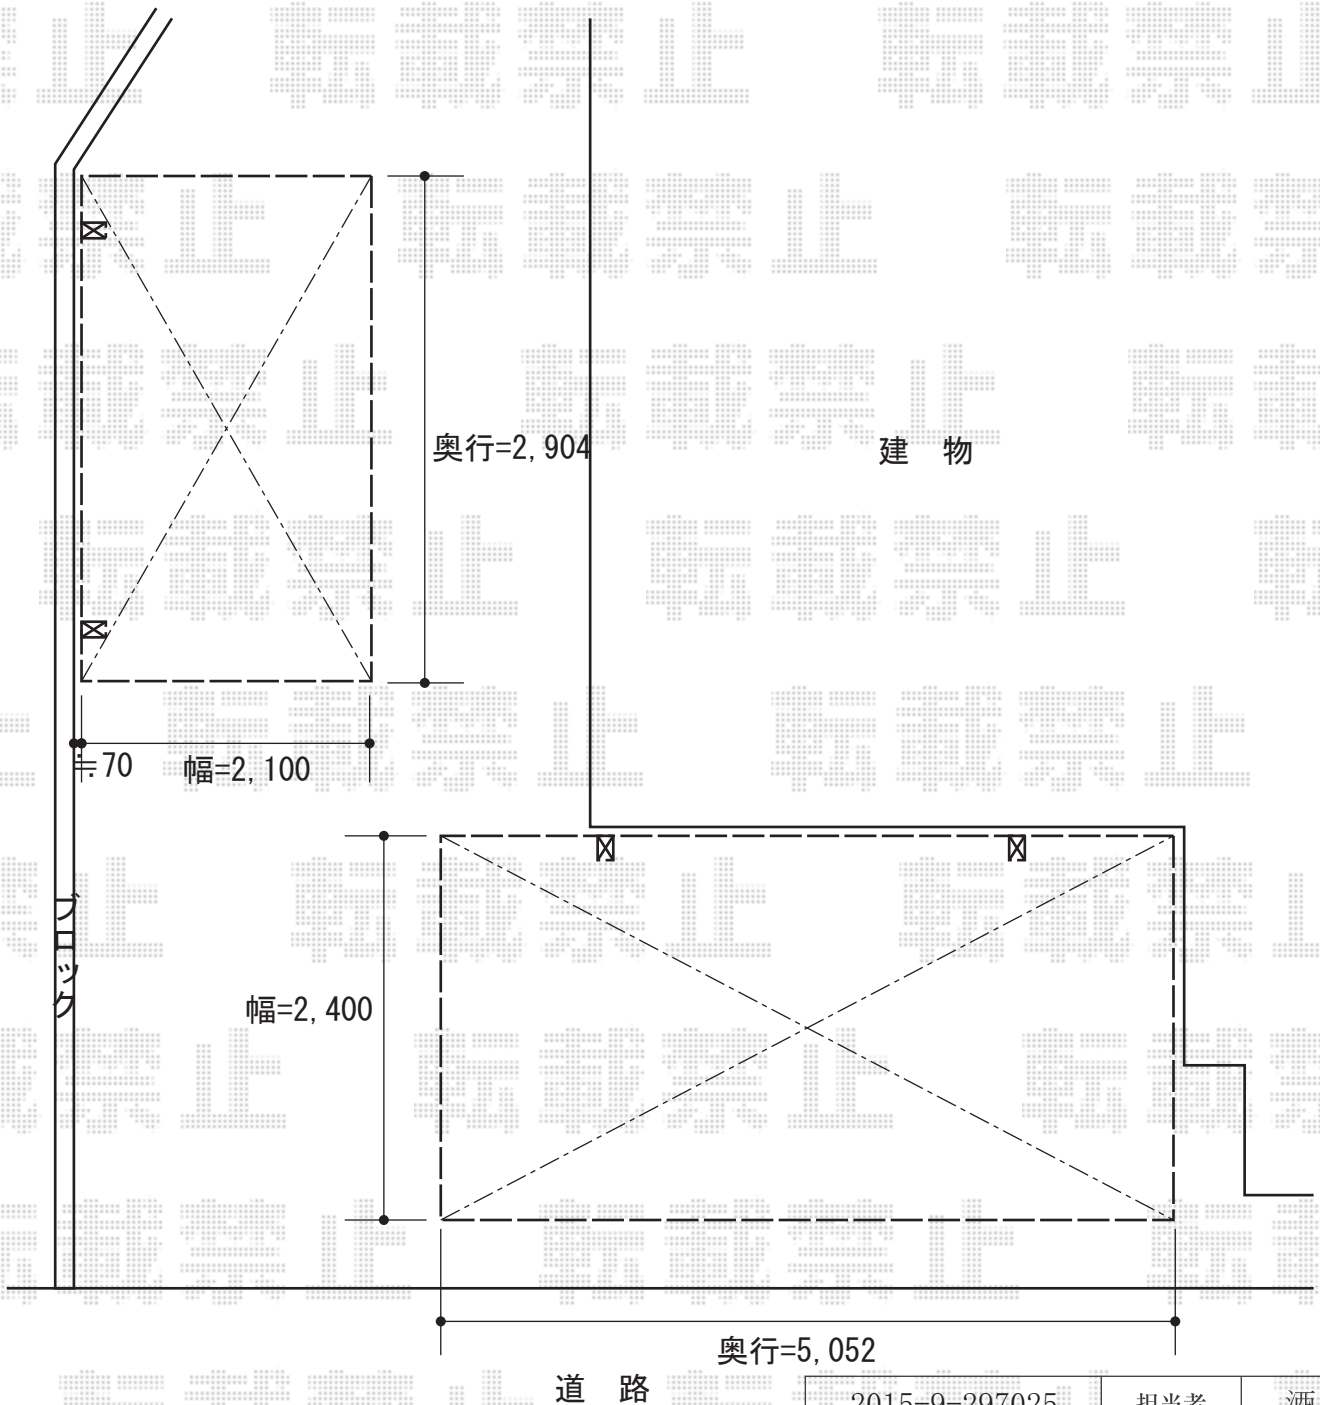

2015-9-297025

担当者

酒井