

カーポート 施工概略図

LIXIL ネスカR (ラウンドスタイル) ワイド 積雪~20cm対応


幅= 6,060mm

奥行= 5,686mm

色: オータムブラウン

屋根材: 熱線吸収ポリカーボネート (ブルーマットS・すりガラス調)

柱仕様: 標準柱仕様 (有効高 約2,200mm)

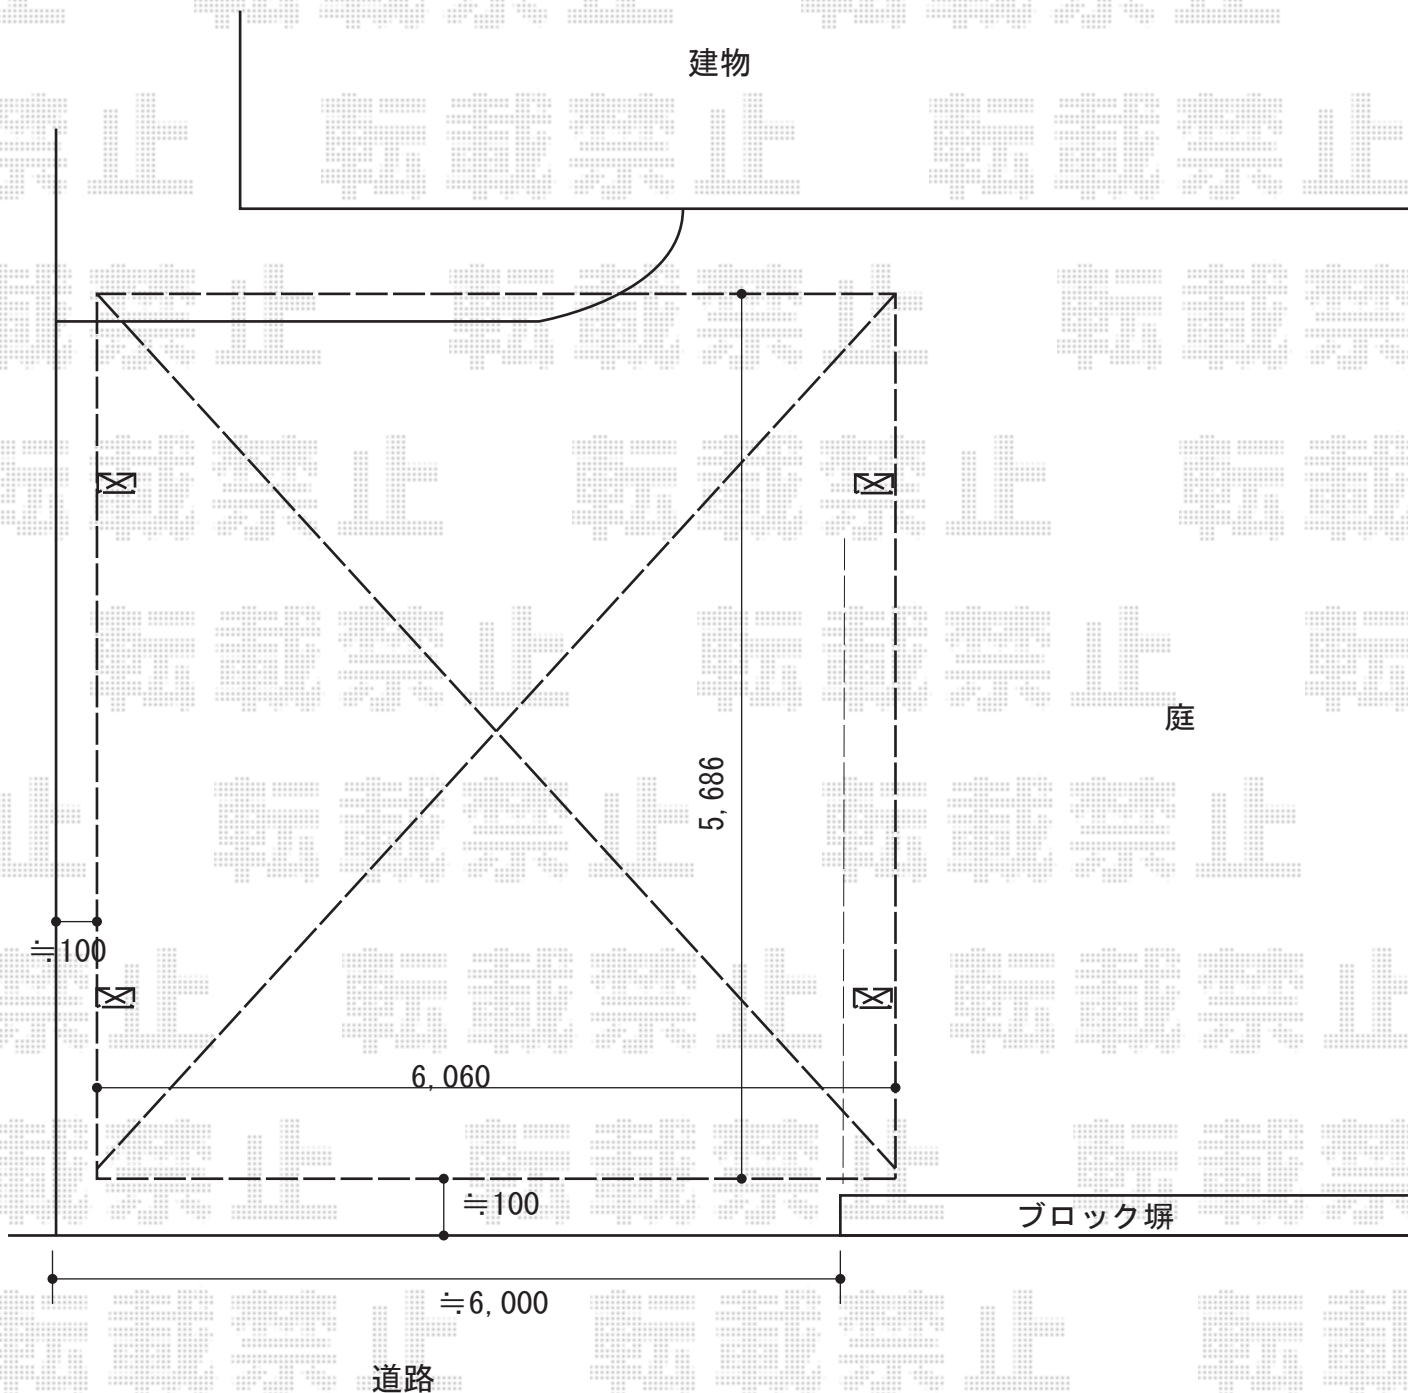

2015-9-297068

担当者

赤松