
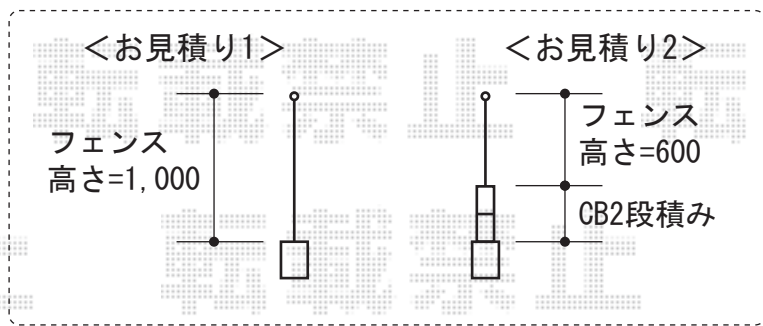


フェンス 施工概略図

積水樹脂 メッシュフェンス G10-R 自由柱方式
本体1枚 (W×H) = (2,000×1,000mm) ×14枚
支柱 : #1000×16本
支柱金具 : #1000×16セット
パネルコーナー金具 : #1000×1セット
保護キャップ : (¥270) ×2セット
色 : ブラウン

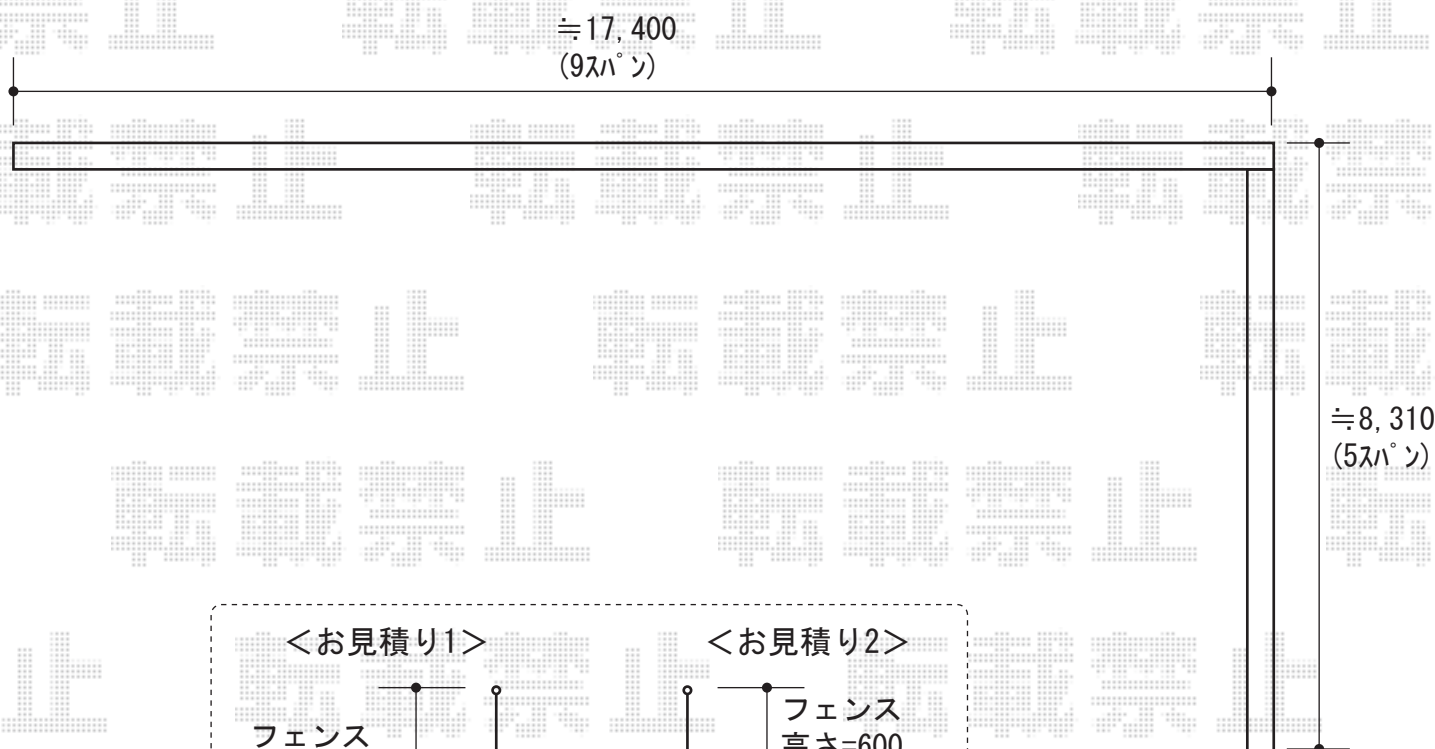

2015-9-297086	担当者	新西
---------------	-----	----