
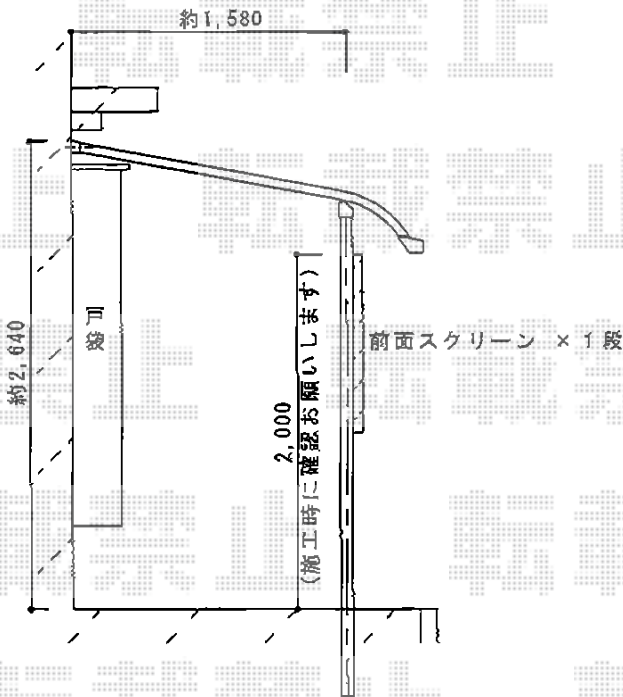


# テラス屋根 施工概略図

LIXIL(トステム) ライザーテラスII R型 テラスタイプ 単体 積雪~20cm対応  
 間口= 関東間3.0間通し (柱芯々5,260mm 屋根幅5,480mm)  
 出幅= 6尺 (1,785mm)  
 色: シャイングレー  
 屋根材: ポリカーボネート (クリアマット・すりガラス調)  
 柱仕様: 出幅自在桁タイプ (柱2本) / 標準柱  
 施工方法: 上止め仕様  
 オプション: 吊り下げ物干し 標準 2本入/前面スクリーン1段(間柱1本)  
 追加部材: シーリング材

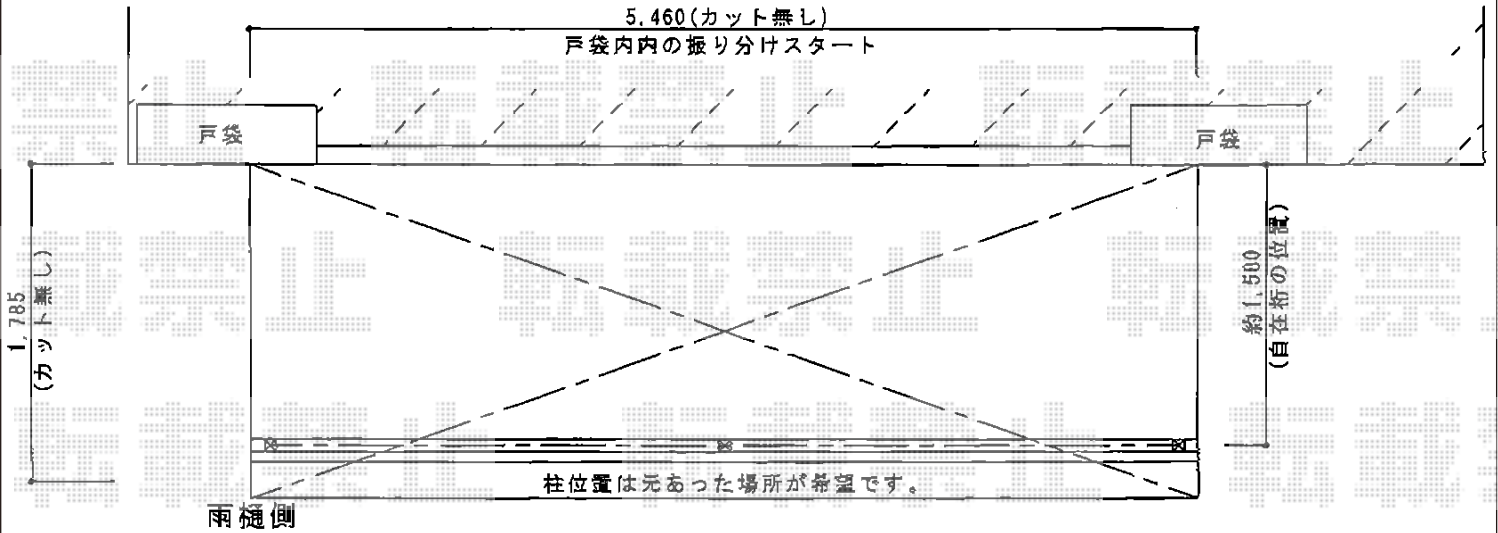

2015-9-297087

担当者

邑智