


カーポート工事 施工概略図

LIXIL ネスカR (ラウンドスタイル) ワイド 積雪~20cm対応
幅= 5,442mm
奥行= 5,382mm
色: ブラック
屋根材: ポリカーボネート (クリアブルー)
柱仕様: 標準柱仕様 (有効高 約2,200mm)

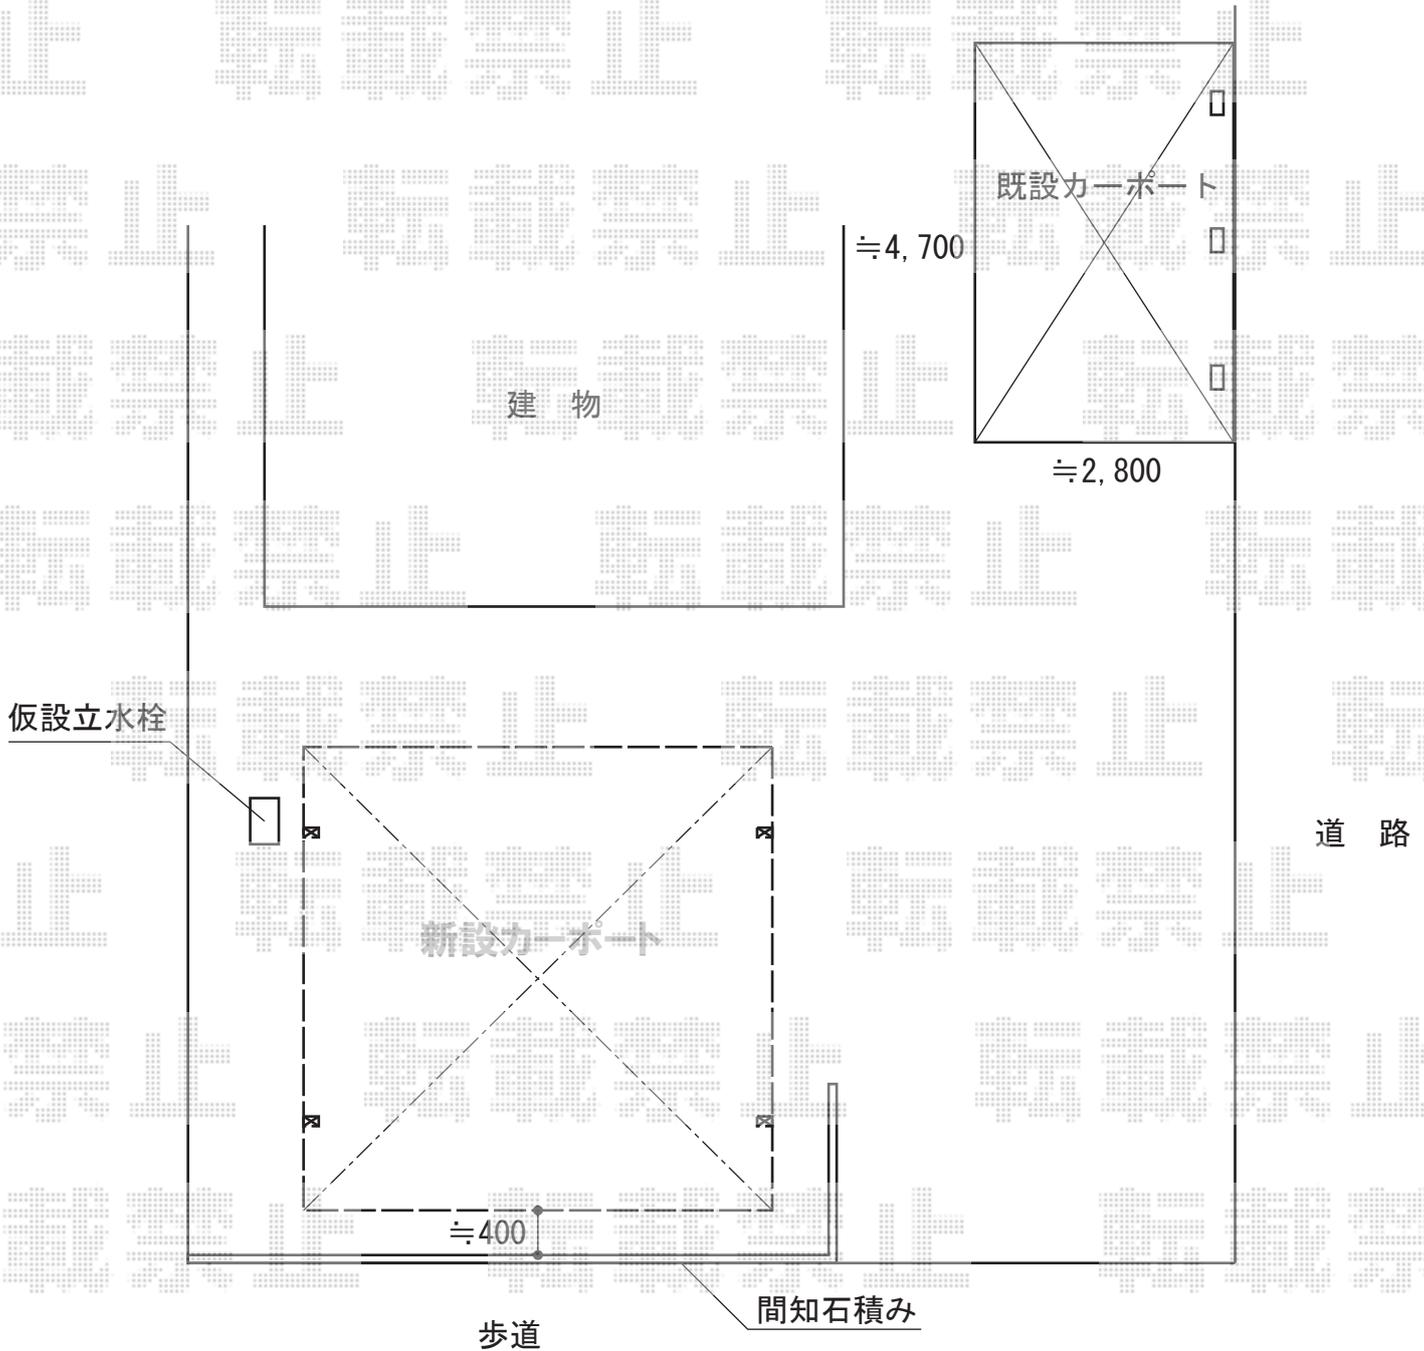

2015-9-297332

担当者

松本