


カーポート 施工概略図

Value Select プレシオスポーツ 積雪~20cm対応  
幅= 2,700mm  
奥行= 5,052mm  
色: グレースブラウン  
屋根材: 熱線遮断ポリカーボネート (スカイブルーマット調)  
柱仕様: ハイルフ柱仕様 (有効高 約2,250mm)

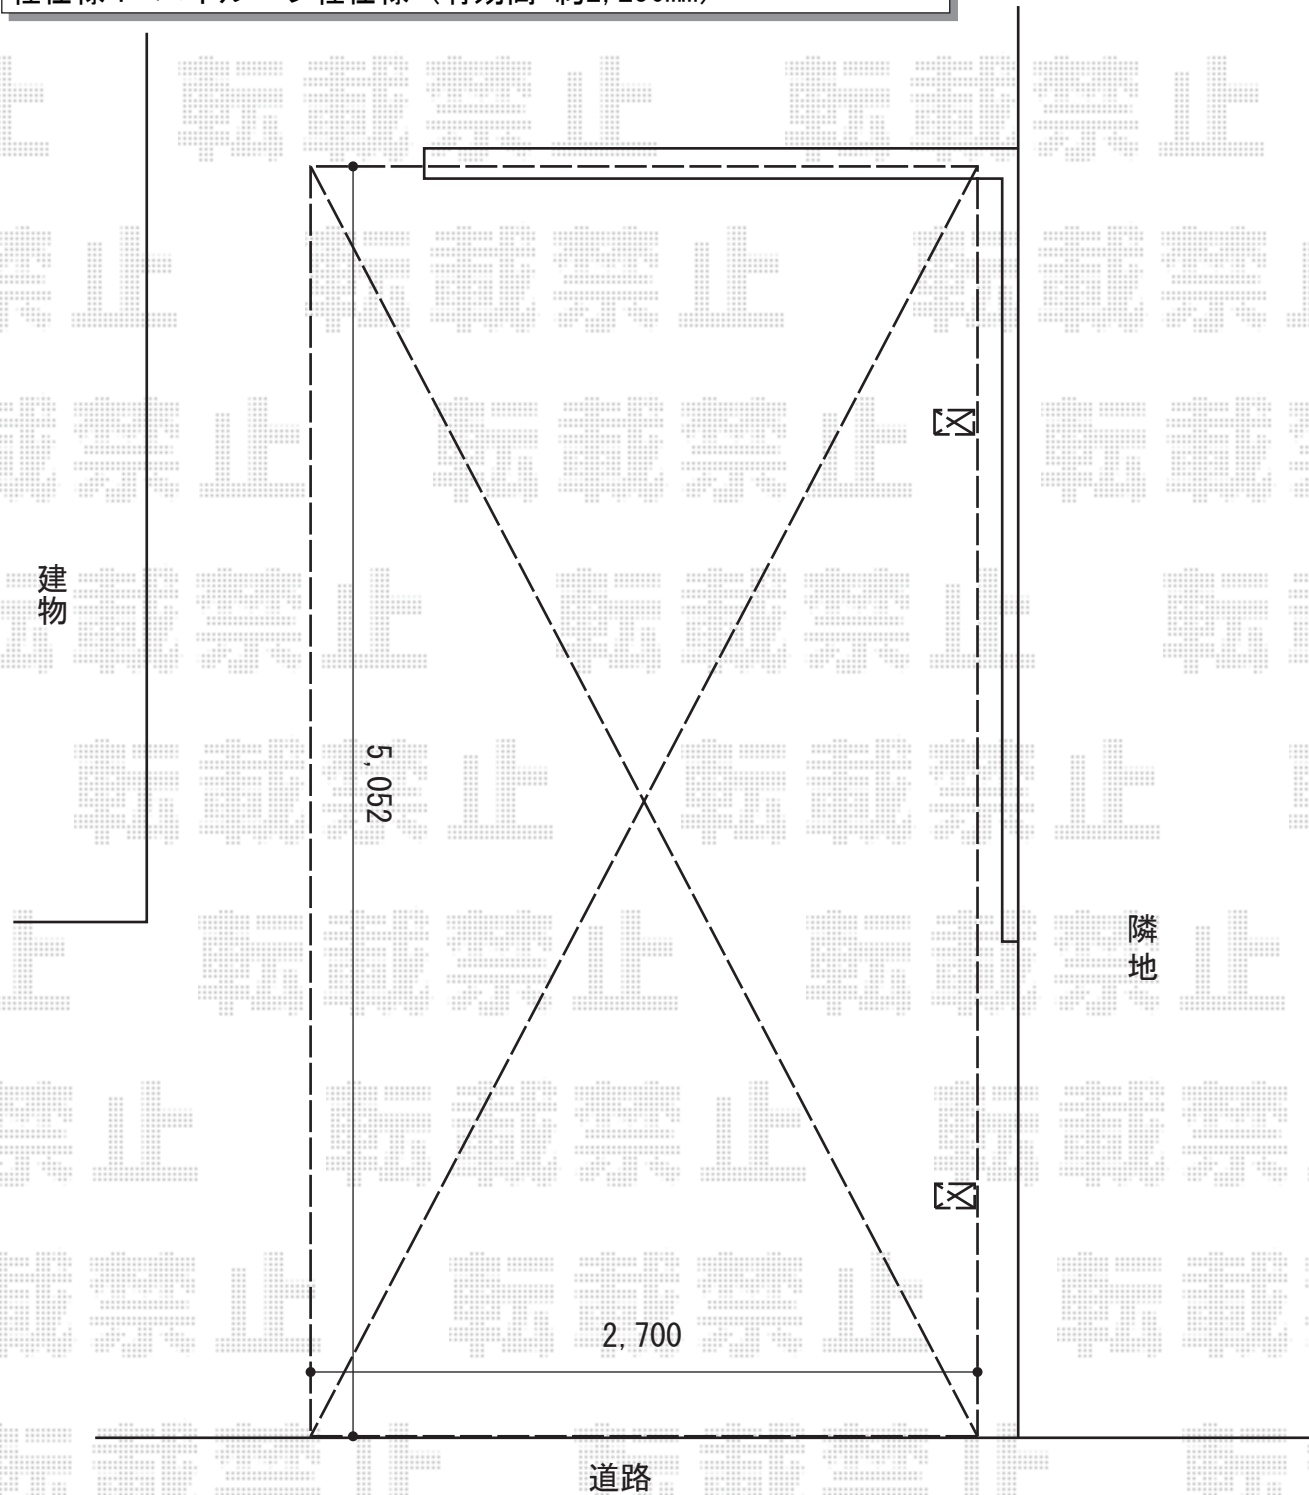

2015-9-297402

担当者

酒井