

# サイクルポート/カーポート 施工概略図

LIXIL フーフミニ (フラットスタイル) 積雪~20cm対応  
 幅= 1,796mm  
 奥行= 5,028mm  
 色: シャイングレー  
 屋根材: 熱線吸収ポリカーボネート (ブルーマットS・すりガラス調)  
 柱仕様: ロング柱28仕様 (有効高 約2,800mm) 仕様  
 追加部材: 異形対応前枠×1  
 追加部材: 異形対応前枠台形部品×1

LIXIL テラス対応躯体すき間ふさぎ材  
 奥行サイズ: 22型用・29型用


LIXIL フーフミニ用 サイドパネル  
 奥行サイズ: 50用  
 高さ: H1000+H1000 (2段)  
 色: シャイングレー  
 パネル材: 熱線吸収ポリカーボネート (ブルーマットS・すりガラス調)  
 柱仕様: ロング柱28仕様/間柱1本  
 サポート柱: \*無し

LIXIL フーフミニ用 物干しセット 標準 2本入  
 色: シャイングレー

LIXIL フーフミニ スマート雨樋 ロング28柱(H28)用 1セット  
 色: シャイングレー  
 仕様: 外観左側用

LIXIL (トステム)  
 マルチスクエア フラット屋根3台合掌 積雪~20cm対応  
 屋根ユニット: 5724 (幅2,473mm×奥行5,749mm) ×3セット  
 屋根材: 熱線吸収アクリルポリカーボネート (ライトブルー)  
 フレームユニット:  
 吊り用80 (8,418mm)-置き用80 (8,418mm)-置き用80 (8,418mm)  
 柱仕様: ロング柱仕様 (有効高 約2,600mm)  
 樋仕様: 標準縦樋仕様/Fタイプ  
 屋根接続部品: レギュラー57用×3セット  
 色: シャイングレー

LIXIL (トステム) 【片側/道路側のみ】  
 マルチスクエア用 フレームカバー  
 柱化粧材: 吊り式/レギュラー屋根/ロング柱用×1  
 柱化粧材: 置き式/ロング柱用×2  
 梁化粧材: 80用×3  
 色: パロックチーク

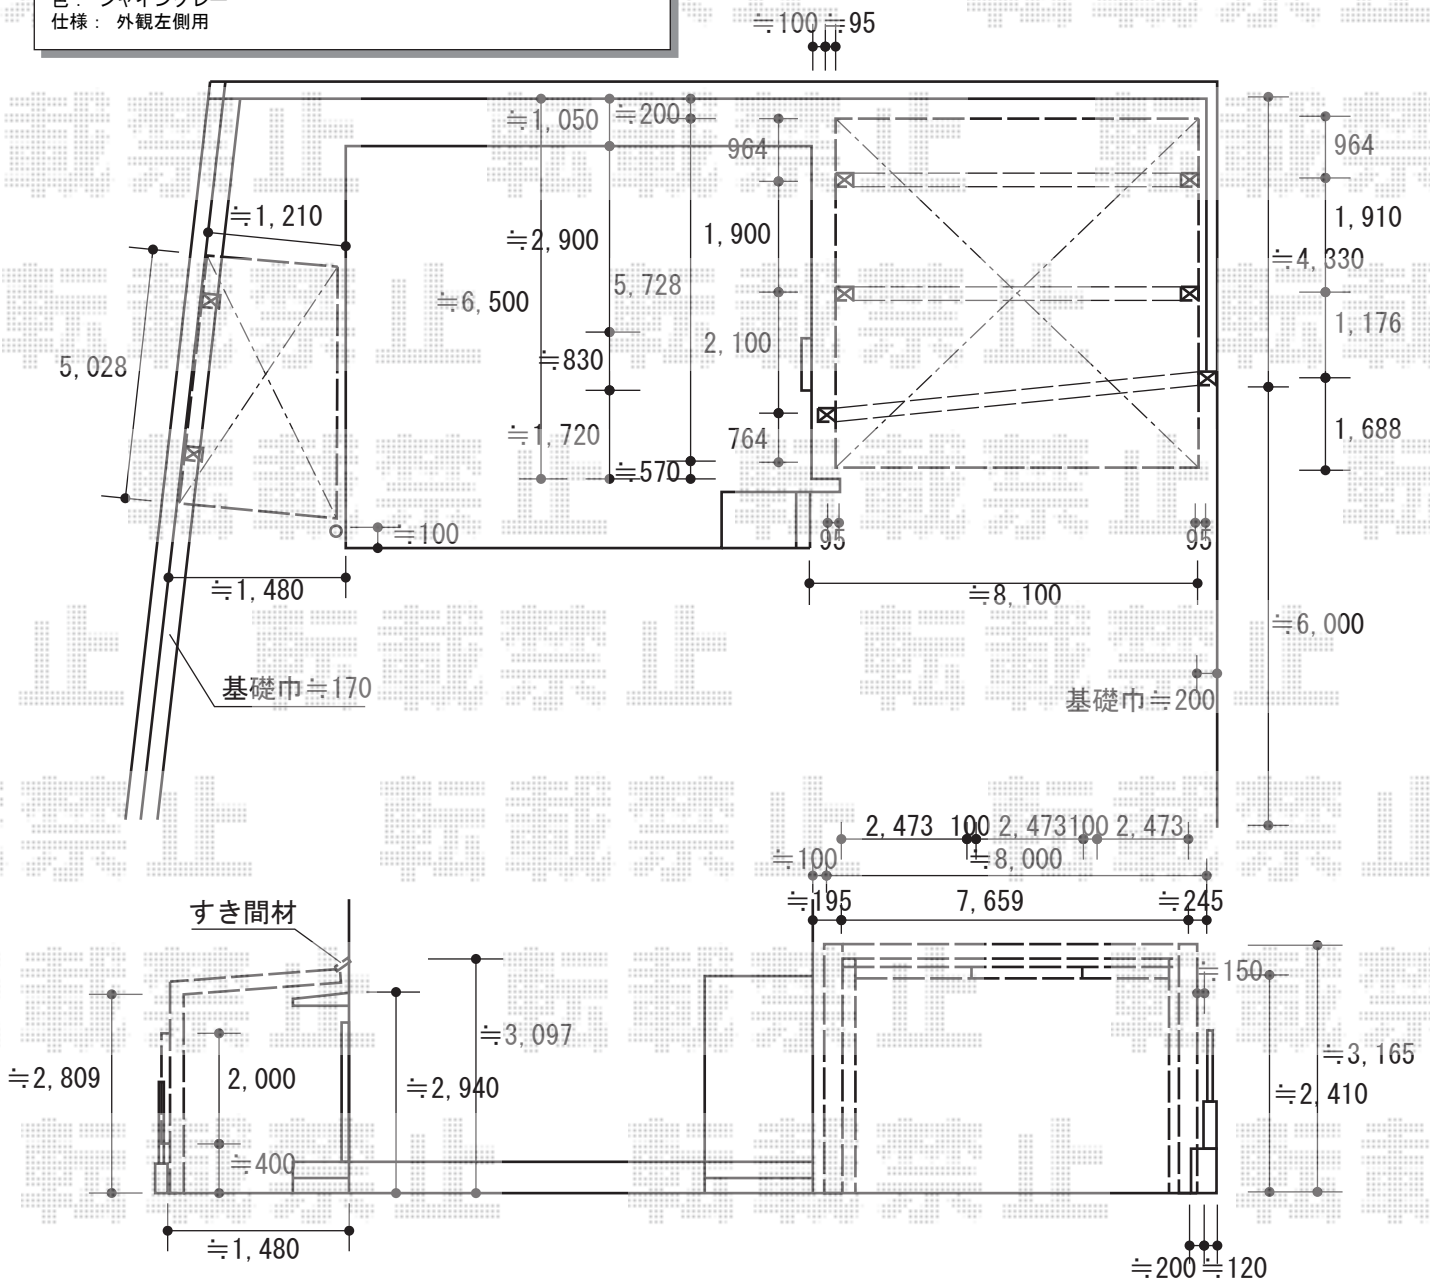

2015-9-297411	担当者	赤松
---------------	-----	----