


テラス屋根・物置 施工概略図

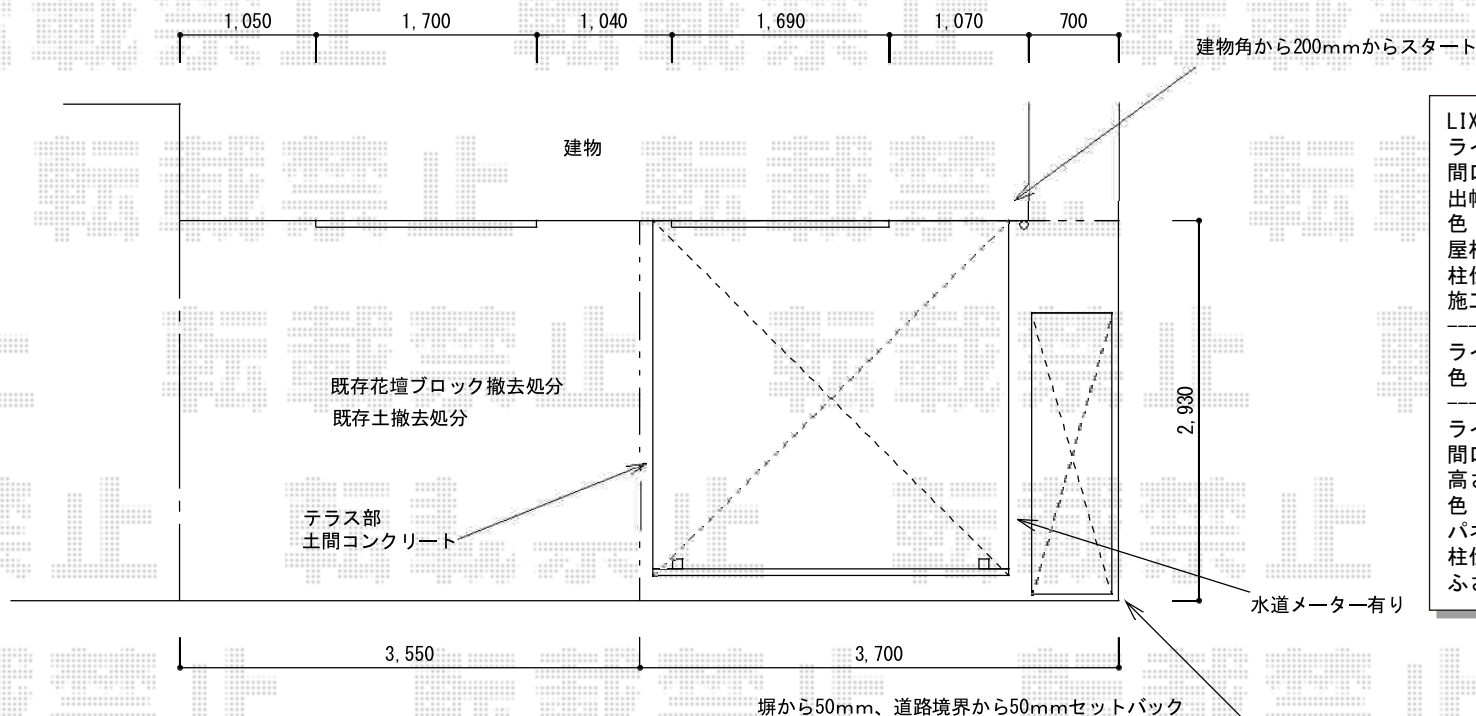

LIXIL(トステム)
 ライザーテラスII R型 テラスタイプ 単体 積雪~20cm対応
 間口= 関東間1.5間 (柱芯々2,530mm 屋根幅2,750mm)
 出幅= 9尺 (2,685mm)
 色: オータムブラウン
 屋根材: ポリカーボネート (クリアマット・すりガラス調)
 柱仕様: 柱位置固定タイプ (柱2本)
 施工方法: 上止め仕様

ライザーテラスII 吊り下げ物干し 標準 2本入
 色: オータムブラウン

ライザーテラスII 前面スクリーン
 間口= 1.5間用
 高さ= 1,927mm (2段)
 色: オータムブラウン
 パネル材: ポリカーボネート (クリアマット・すりガラス調)
 柱仕様: 柱位置固定タイプ (間柱: 1本)
 ふさぎ材: あり [ふさぎ材1.5間用×1 部品セット×1]

イナバ物置
 シンプルー 一般型 2160×615×1903
 間口= 2,160mm
 奥行= 615mm
 高さ= 1,903mm
 色: アンティークローズ
 屋根タイプ: 標準型
 耐荷重タイプ: 一般型
 数量: 1台
 棚タイプ: 全面棚タイプ

