


カーポート 施工概略図

LIXIL(トステム) テリオスポートIII 1500 2台用 角柱4本仕様 積雪~50cm対応
幅= 6,084mm
奥行= 5,453mm
色: プラチナステン
屋根材: スチール折板 (ペフ無/ t =0.6) ※価格別途
柱仕様: 標準柱仕様 (有効高 約2,300mm)
横材: 無

LIXIL(トステム) [外観左側]テリオスポートIII サイドパネル (ポリカーボネート)
奥行サイズ: 55用
高さ= 台形タイプ1段+標準タイプ1段
色: プラチナステン
パネル材: ポリカーボネート (クリアマット)
柱仕様: 標準柱仕様*間柱無

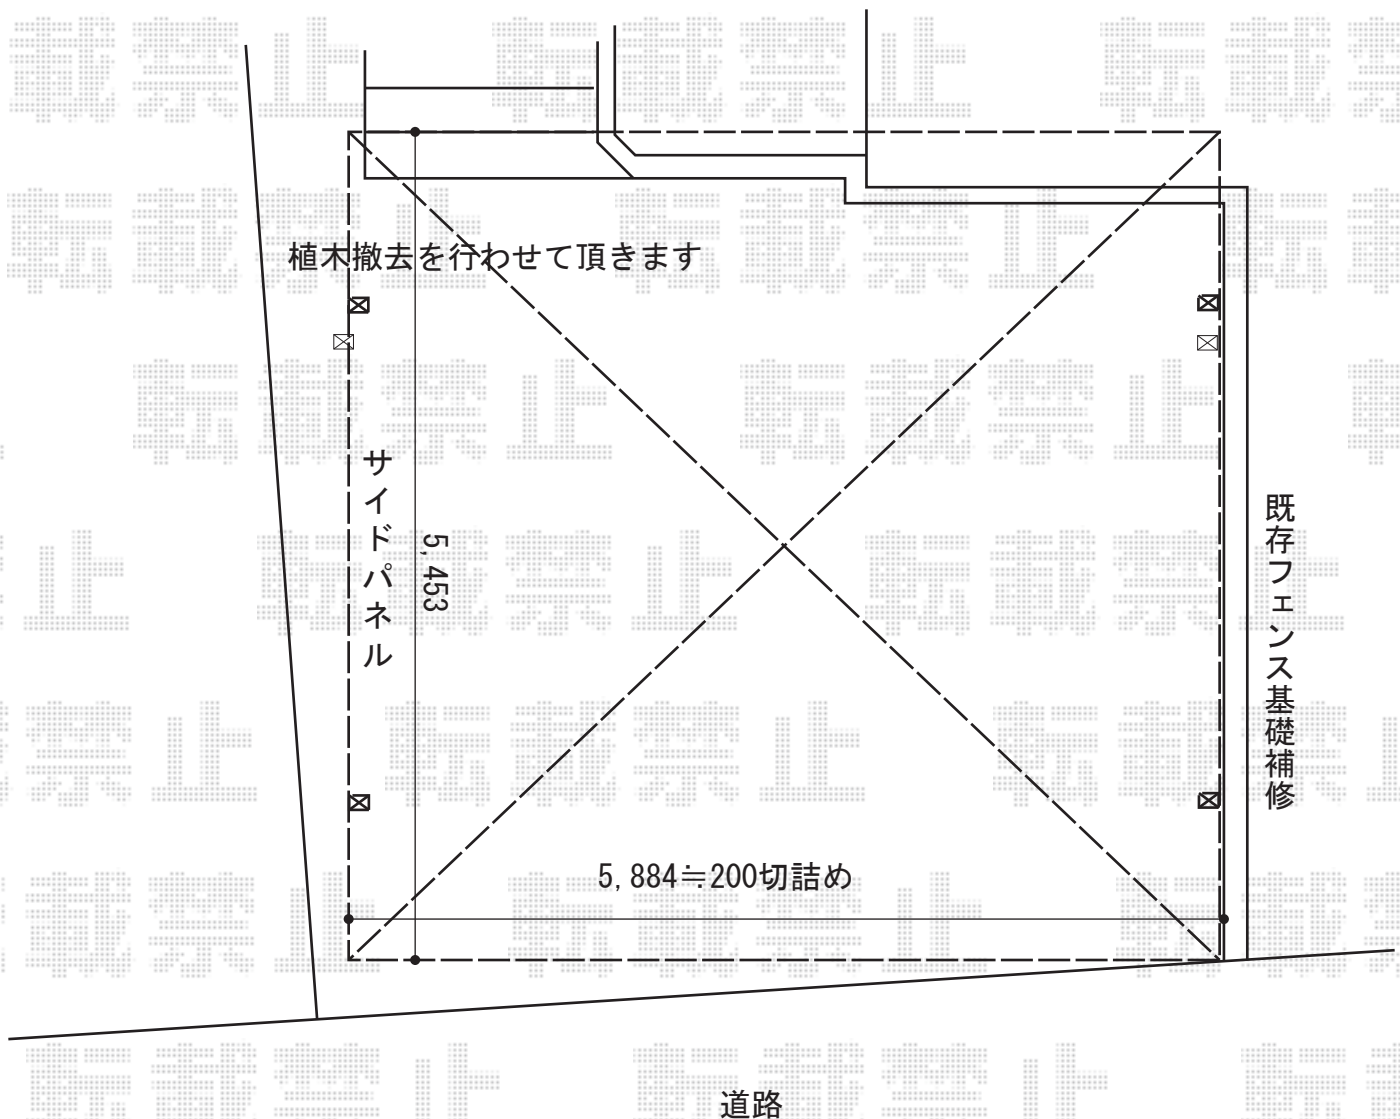

2015-9-297507

担当者

酒井