


カーポート 施工概略図

三協アルミ マイリッシュ0K 積雪~20cm対応
 幅= 2,460mm
 奥行= 5,052mm
 色 : アーバングレー
 屋根材 : ポリカーボネート (かすみ)
 柱仕様 : H28 (有効高 約2,810mm)

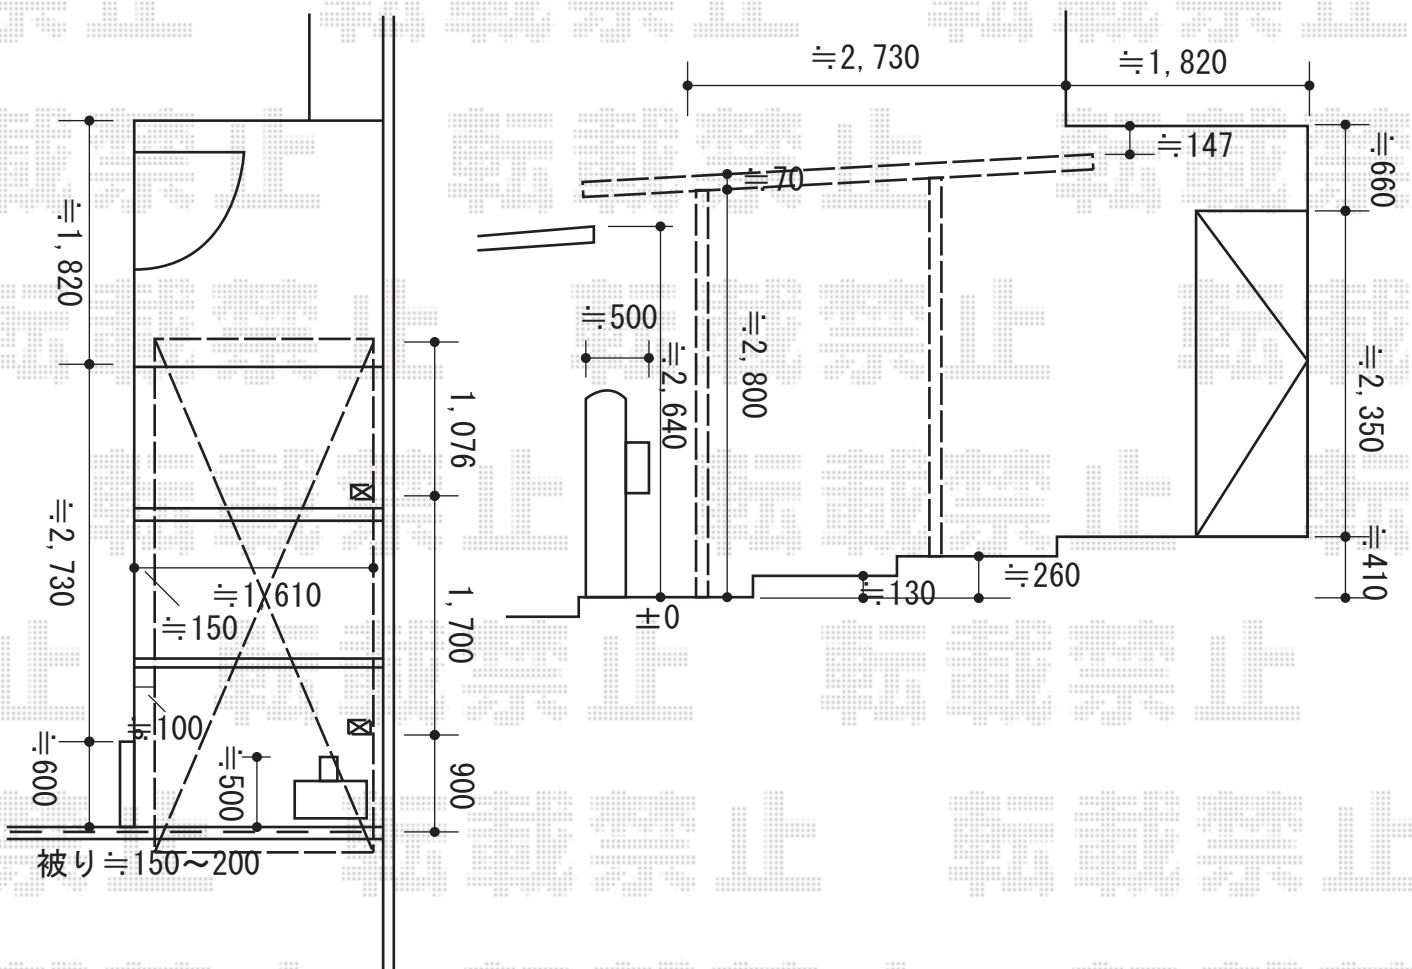

2015-9-297512

担当者

酒井