エクステリア工事　施工概略図

LIXIL(TOEX) ハイグリッドフェンスUF8型 フリーポールタイプ
本体1枚（W×H）＝ （2,000×1,000mm）×5枚
スチール柱： T-10×6本
小口キャップ：1セット
色： シャイングレー

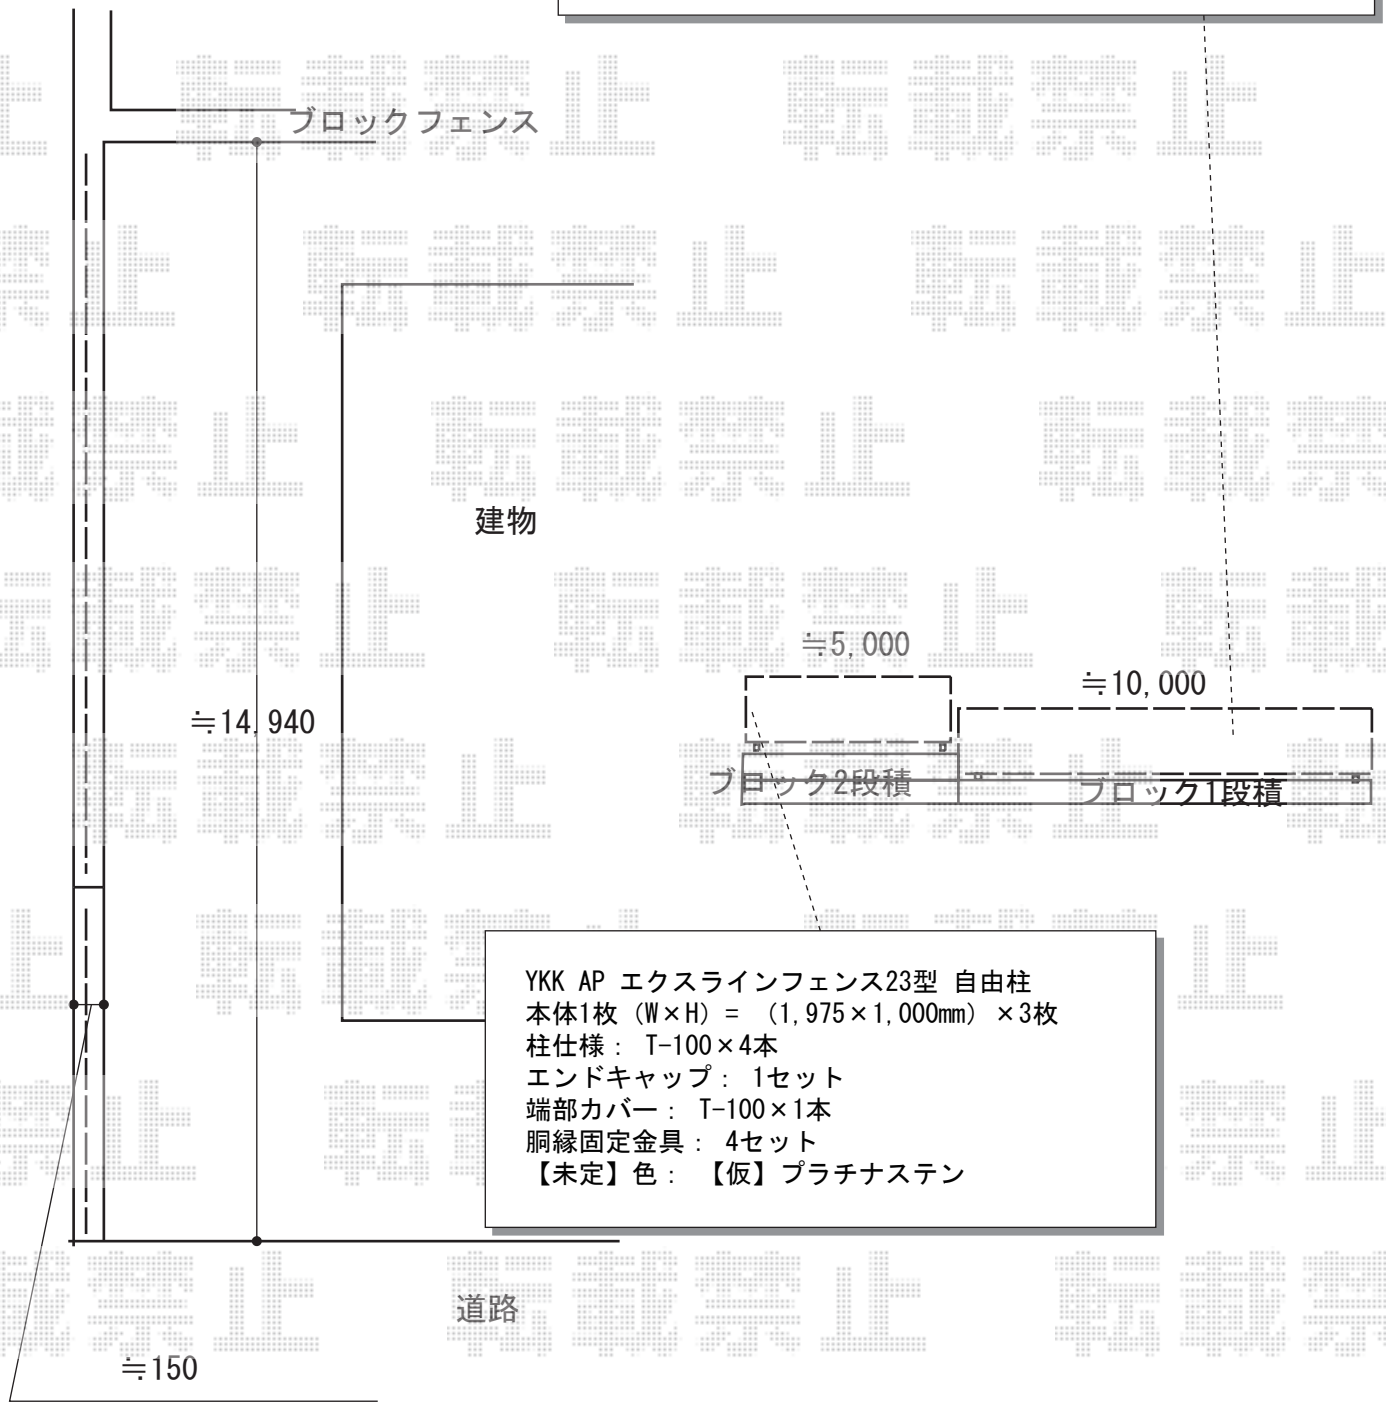

YKK AP エクスラインフェンス23型 自由柱
本体1枚（W×H）＝ （1,975×1,000mm）×3枚
柱仕様： T-100×4本
エンドキャップ： 1セット
端部カバー： T-100×1本
胴縁固定金具： 4セット
【未定】色： 【仮】プラチナステン

2015-9-297514	担当者	仲西

エクスショップ

現場状況や作図制限により概略図の内容と多少の違いが生じることがございます。
施工時は、現場優先とさせて頂きたく思いますので、お立会い頂き、最終のご指示のほど、何卒、宜しくお願い致します。

全ての著作権はエクスショップに帰属します。当社とのお取引目的以外の使用・複製・転載は如何なる場合も禁止しております。