


カーポート 施工概略図

YKK AP レイナツインポートグラン 積雪～20cm対応  
幅= 5,983mm  
奥行= 5,400mm  
色： プラチナステン  
屋根材： 熱線遮断ポリカーボネート(クリアマット)  
柱仕様： 標準柱仕様 (有効高 約2,000mm)

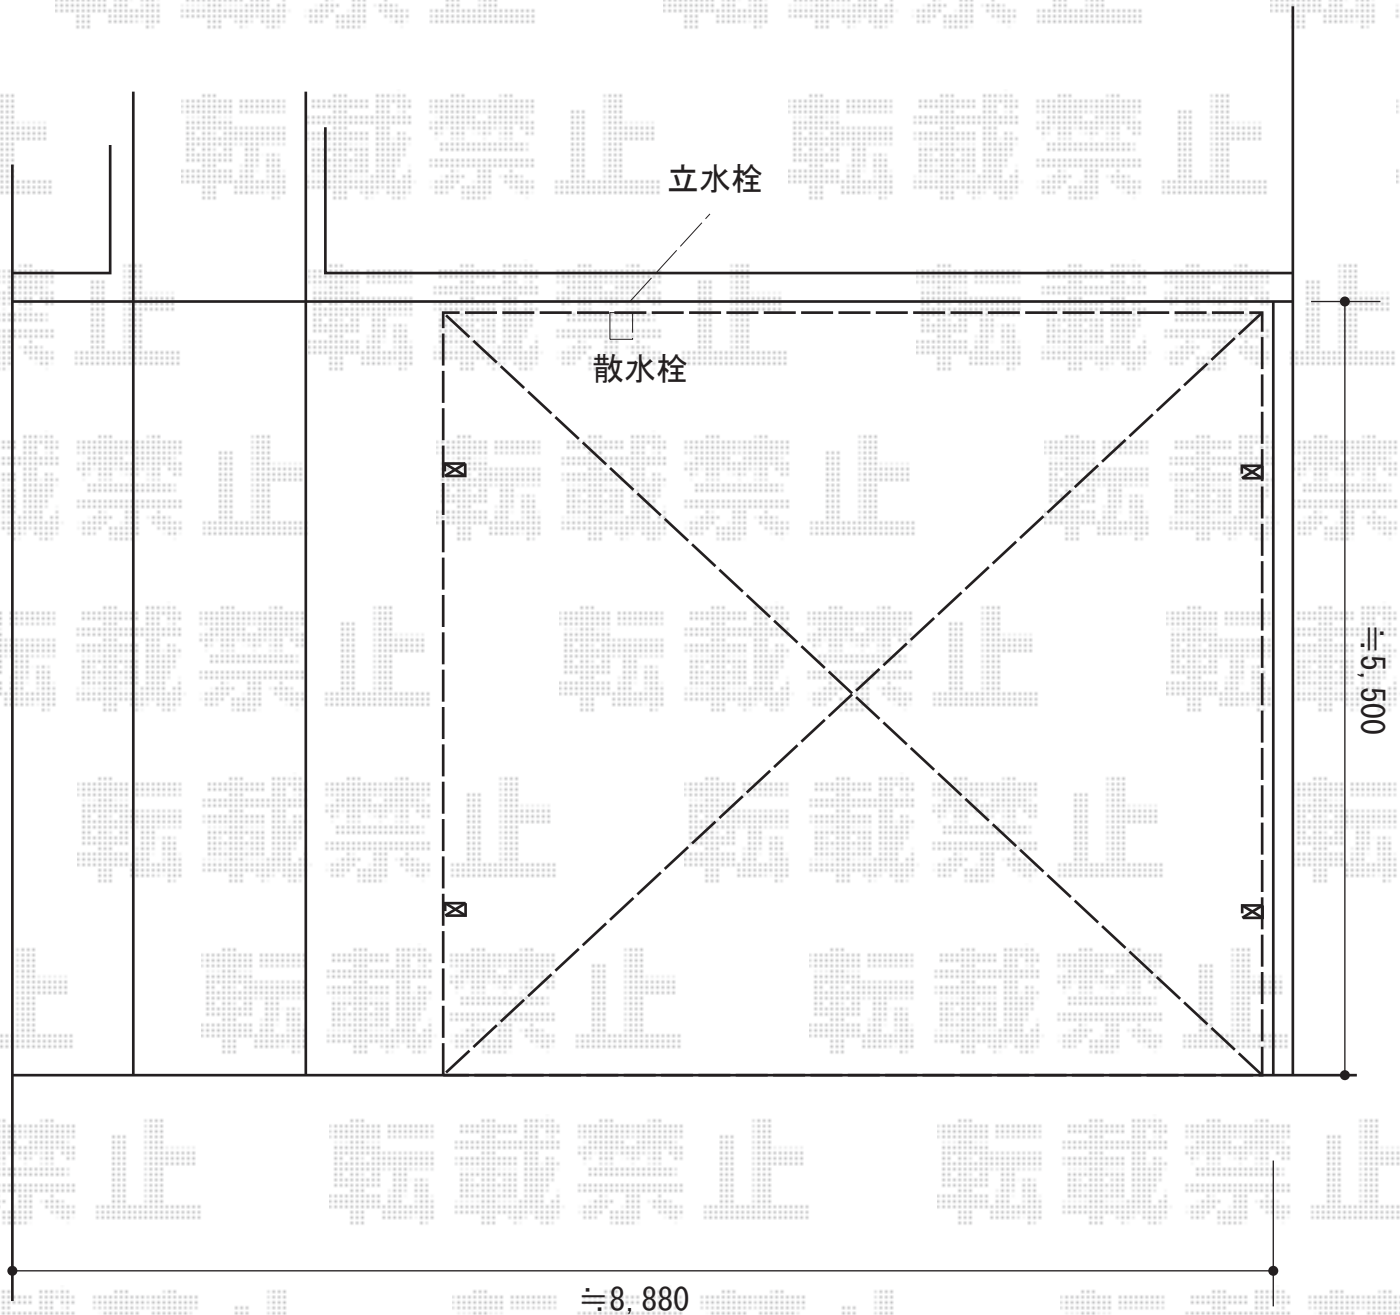

2015-9-297527

担当者

酒井