


カーポート 施工概略図

Value Select プレシオサポート 縦連棟 積雪~20cm対応
幅= 2,400mm
奥行= 10,064mm
色 : チャコールブラック
屋根材 : ポリカーボネート (スカイブルー)
柱仕様 : ハイルフ柱仕様 (有効高 約2,250mm)

Value Select プレシオサポート 縦連棟 着脱式補助柱 2本入り×2セット
色 : チャコールブラック

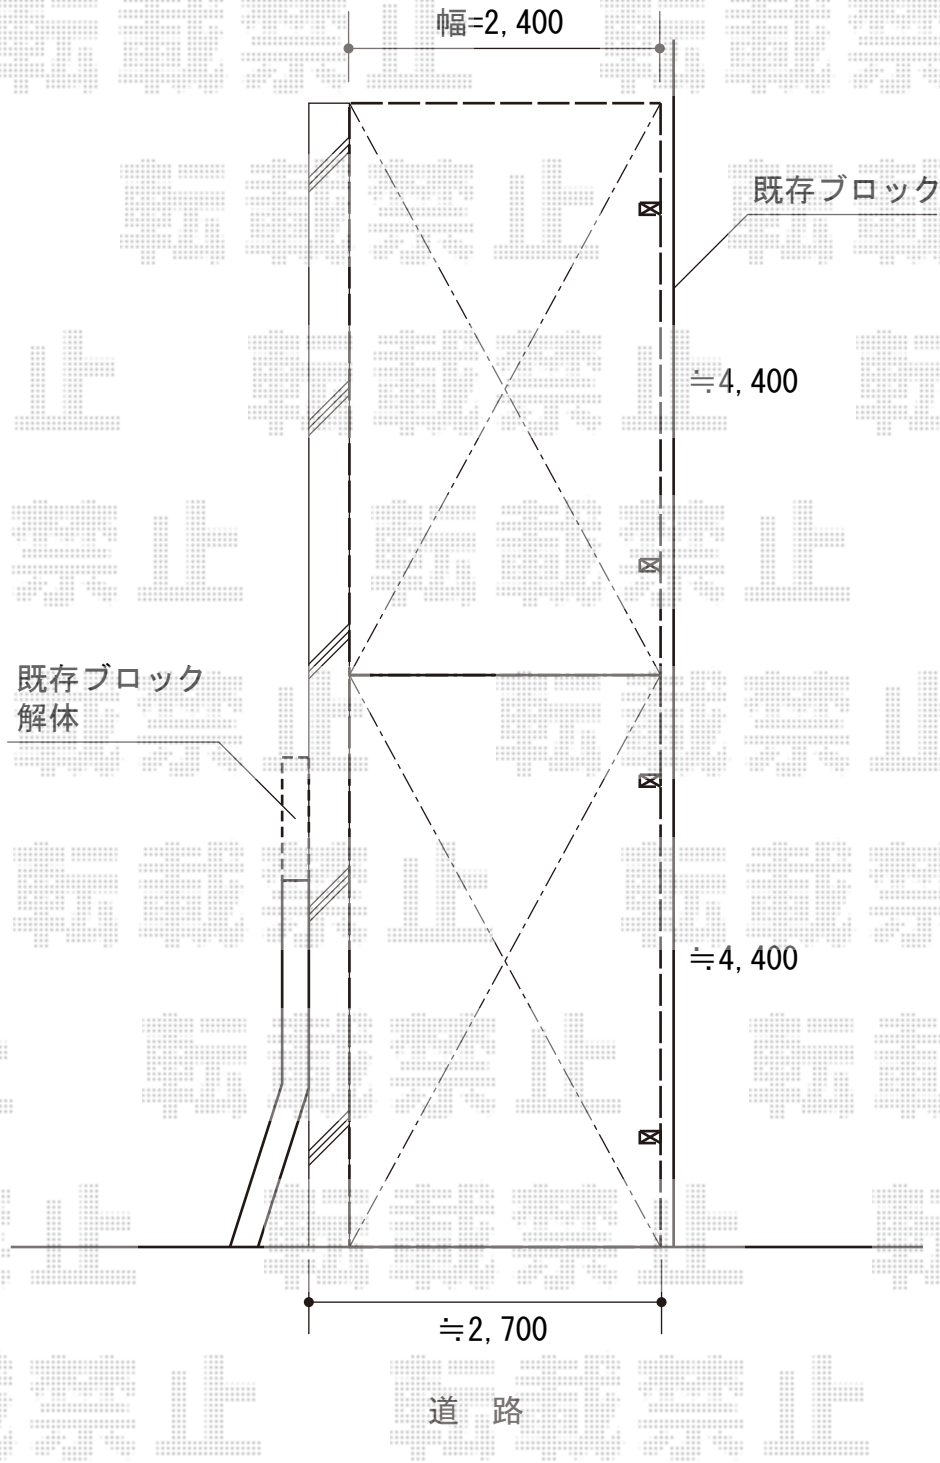

2015-9-297546

担当者

酒井