


フェンス 施工概略図

LIXIL (TOEX) ジオーナフェンスYS型 アルミ多段柱II使用 マテリアルカラー
 本体1枚 (W×H) = (1,979.5×800mm) ×6枚
 アルミ多段柱: T-24×7本
 ブラケットセット: 上下×7/中間×7
 継手部品×4セット
 端部部材: T-8×2セット
 端部キャップ×2セット
 色: シャイングレー+クリエモカ

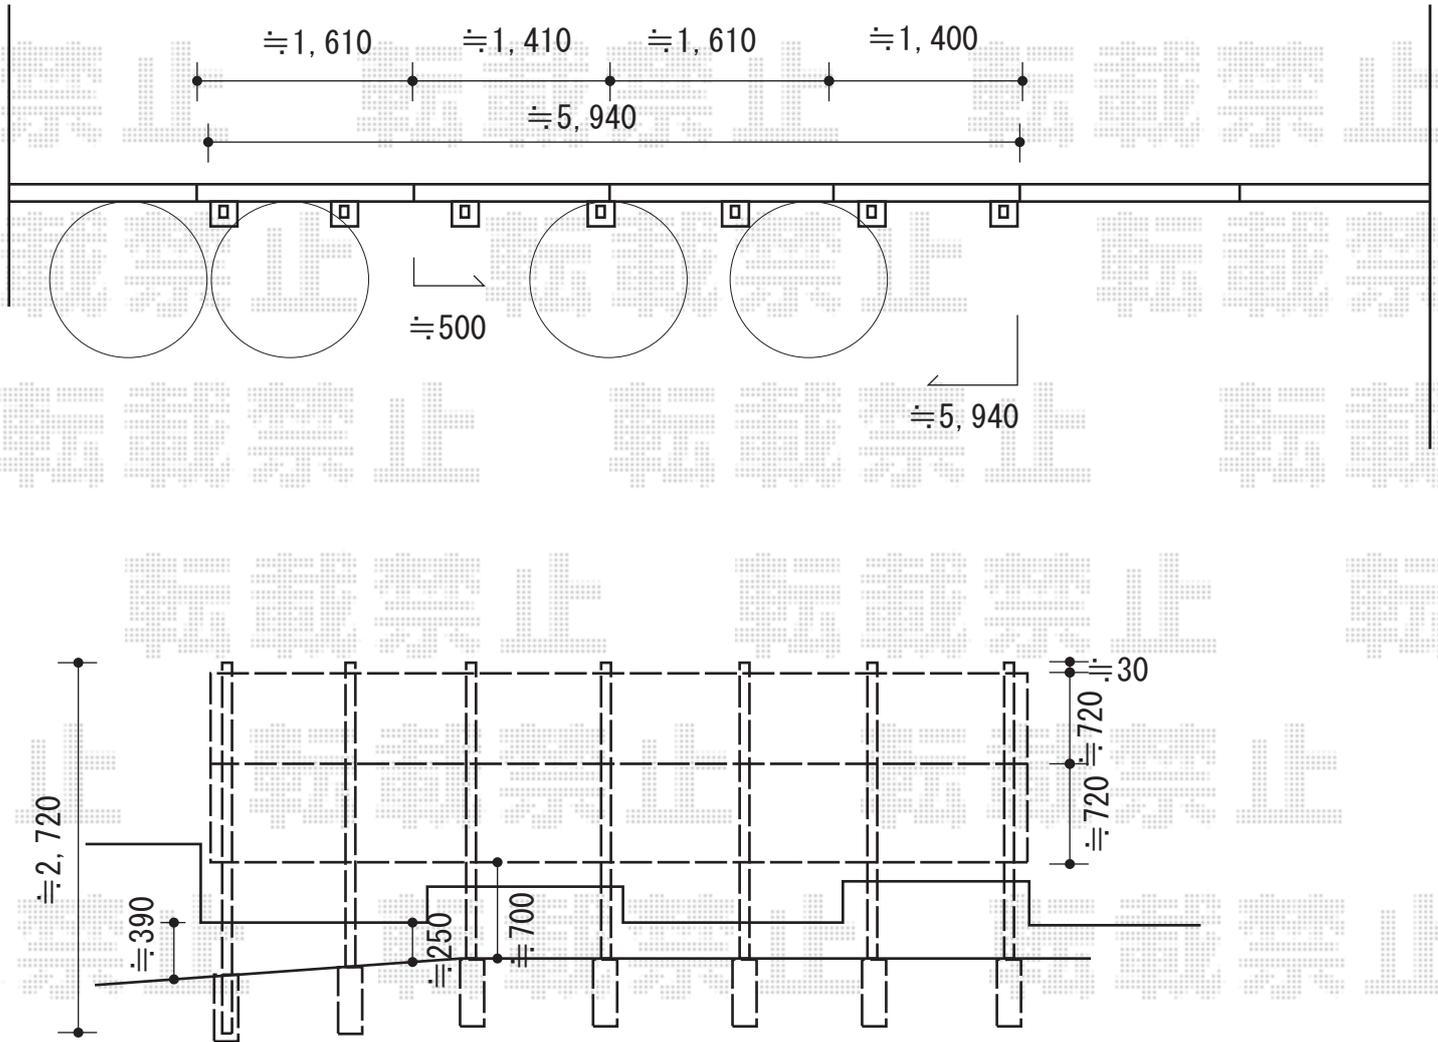

2015-9-297567

担当者

邑智