


フェンス 施工概略図

YKK AP レスティナフェンス5型 目隠しルーバー 自由柱仕様
本体1枚 (W×H) = (1,975×800mm) ×11枚
自由柱(耐風圧強度34m/秒相当) : T80×12本
エンドキャップ : ×1セット
色 : ブラウン

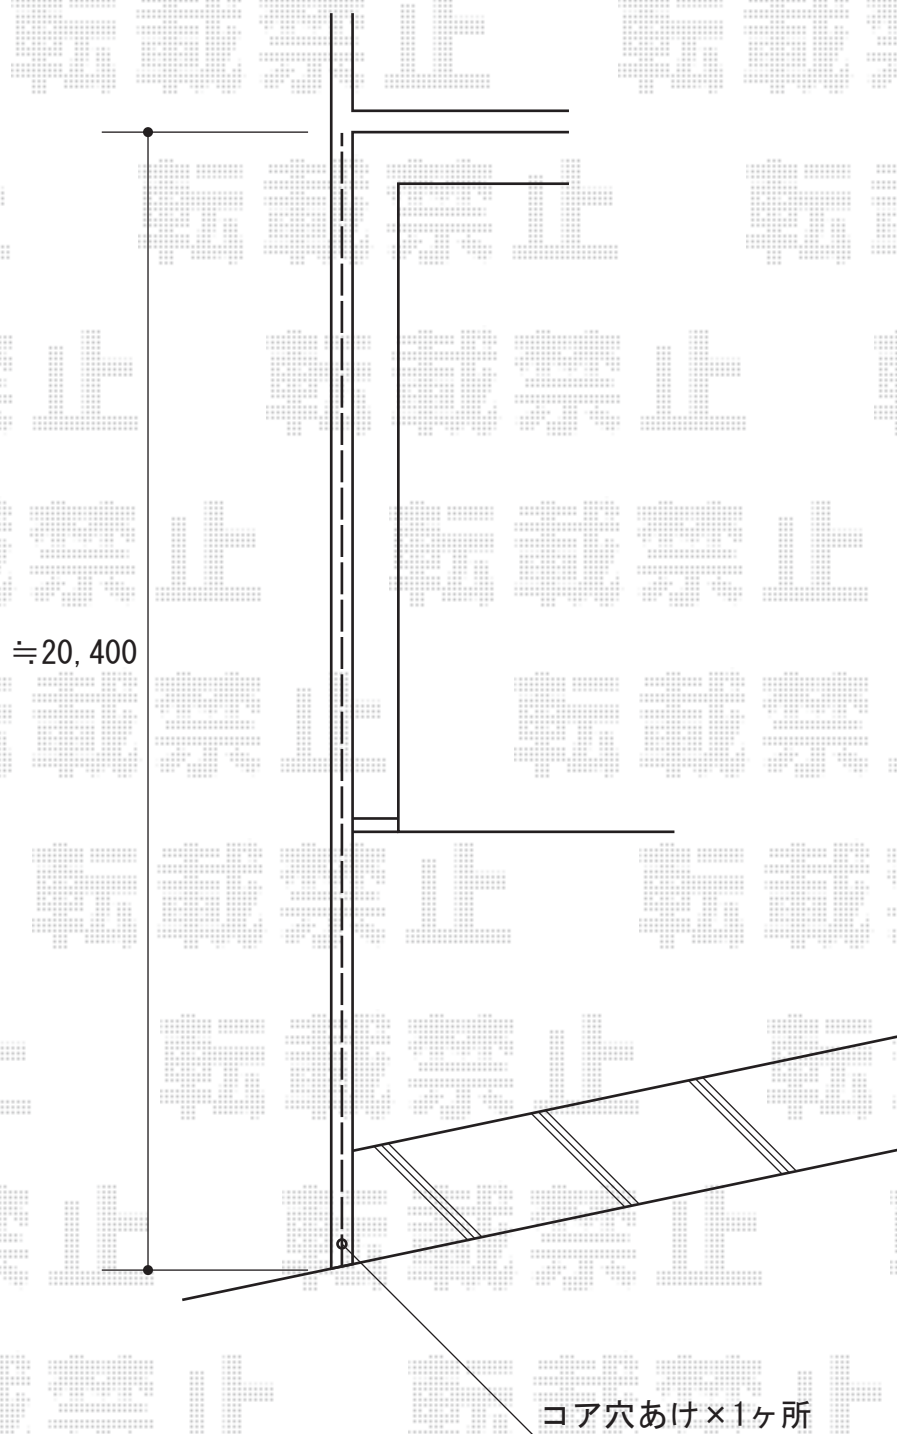

2015-9-297634

担当者

新西