


カーポート 施工概略図

LIXIL ネスカR (ラウンドスタイル) ワイド 積雪~20cm対応  
幅= 4,836mm  
奥行= 4,980mm  
色: シャイングレー  
屋根材: ポリカーボネート (クリアブルー)  
柱仕様: ロング柱25仕様 (有効高 約2,500mm)

LIXIL ネスカR 物干しセット標準用 2本入り×1セット  
色: シャイングレー

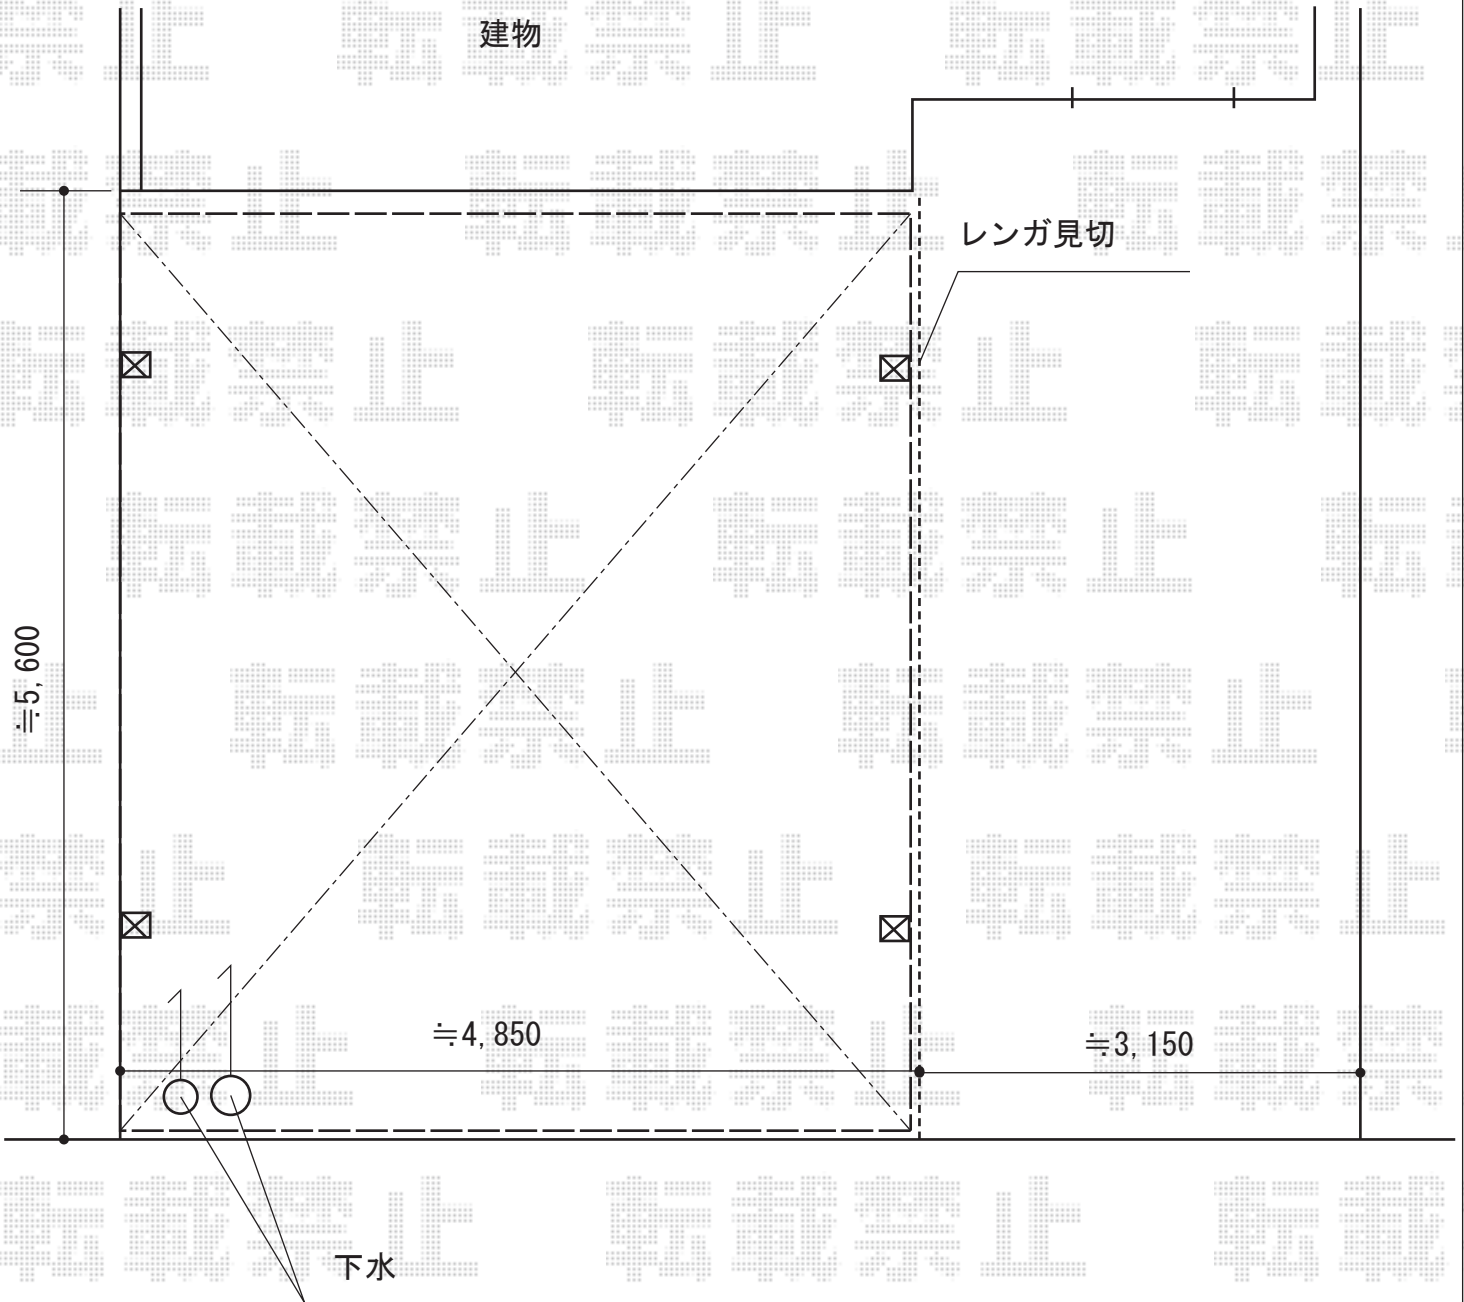

2015-9-297677

担当者

松本