


フェンス 施工概略図

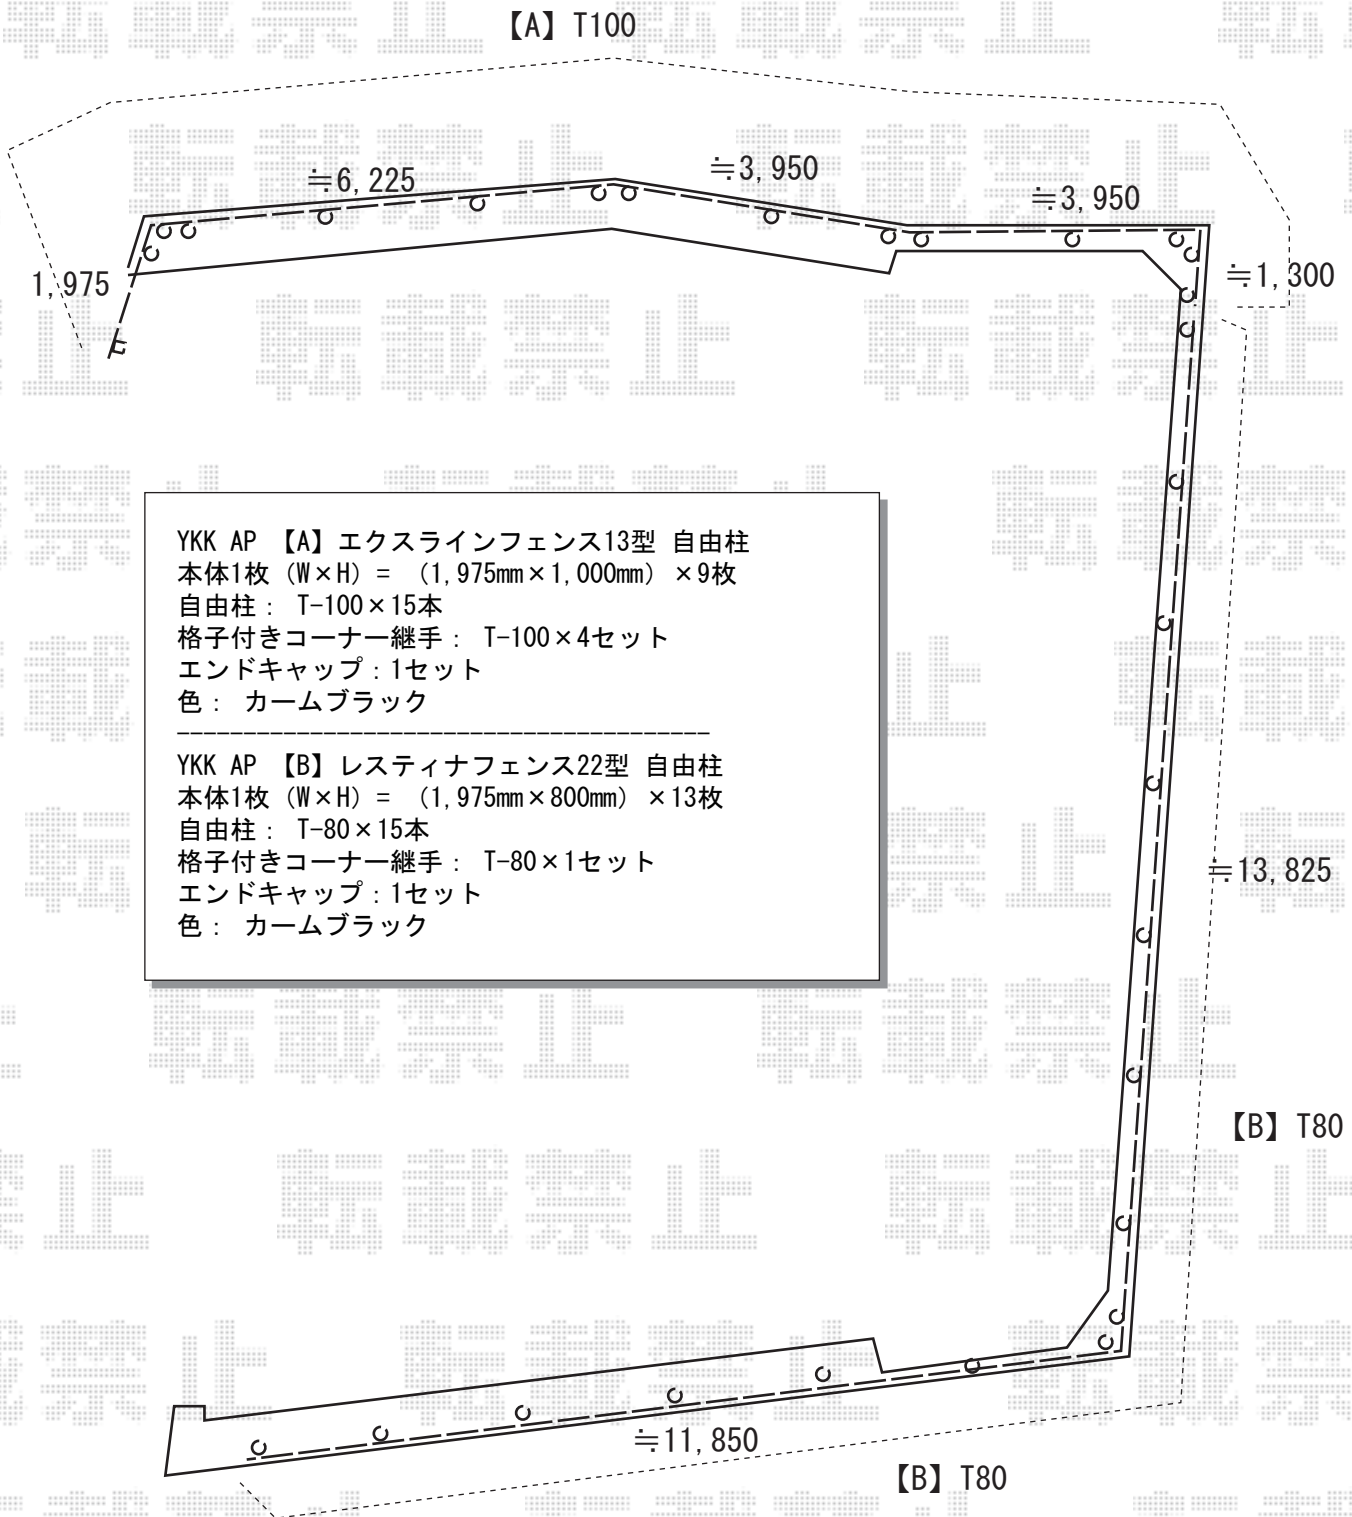

| | | |
|---------------|-----|----|
| 2015-9-297777 | 担当者 | 新西 |
|---------------|-----|----|