


バルコニー屋根 施工概略図

LIXIL(トステム) パワーアルファ F型 屋根タイプ 連棟 積雪~30cm対応
間口= 関東間3.0間[1+2間] (柱芯々5,510mm 屋根幅6,120mm)
出幅= 8尺 (2,385mm)
色: シャイングレー
屋根材: ポリカーボネート (クリアマット・すりガラス調)
柱仕様: 出幅自在桁タイプ (柱3本)+追加柱1本
施工方法: 上止め
柱固定部品仕様: 中間用×4

LIXIL(トステム) パワーアルファ F型用吊り下げ物干し 標準2本入り×1セット
色: シャイングレー

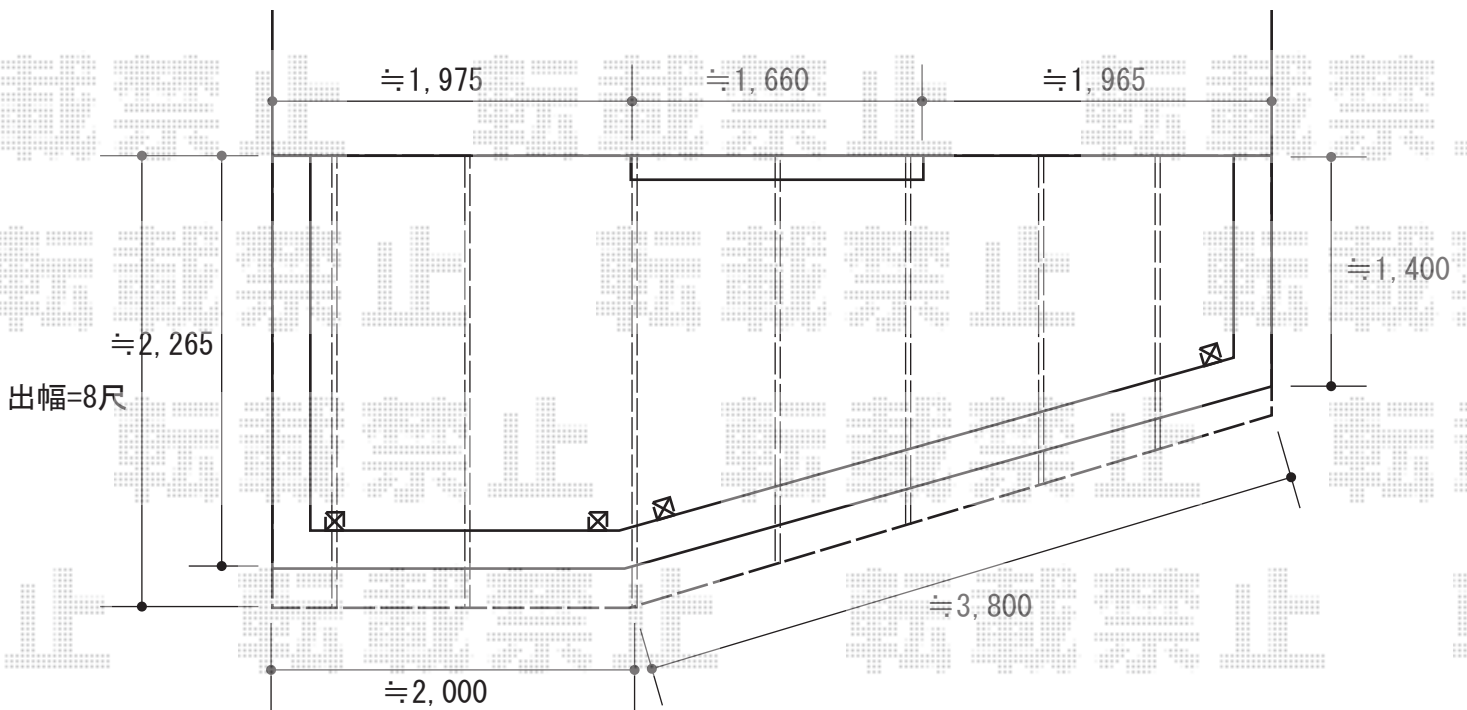

2015-9-297779

担当者

木附