


ウッドデッキ工事 施工概略図

LIXIL ネスカR (ラウンドスタイル) ワイド 積雪~20cm対応
 幅= 5,442mm
 奥行= 4,980mm
 色: シャイングレー
 屋根材: ポリカーボネート (クリアブルー)
 柱仕様: 標準柱仕様 (有効高 約2,200mm)

Value Select マージウッドデッキ
 間口= 2.0間 (3,651mm)
 出幅= 6尺 (1,820mm)
 色: レッドウッド
 床板: 縦貼り
 幕板: 標準
 束柱: Tタイプ (400~550mm) (色: ノーブルステン)

Value Select リウッドデッキ Sステップ (1段)
 色: レッドウッド

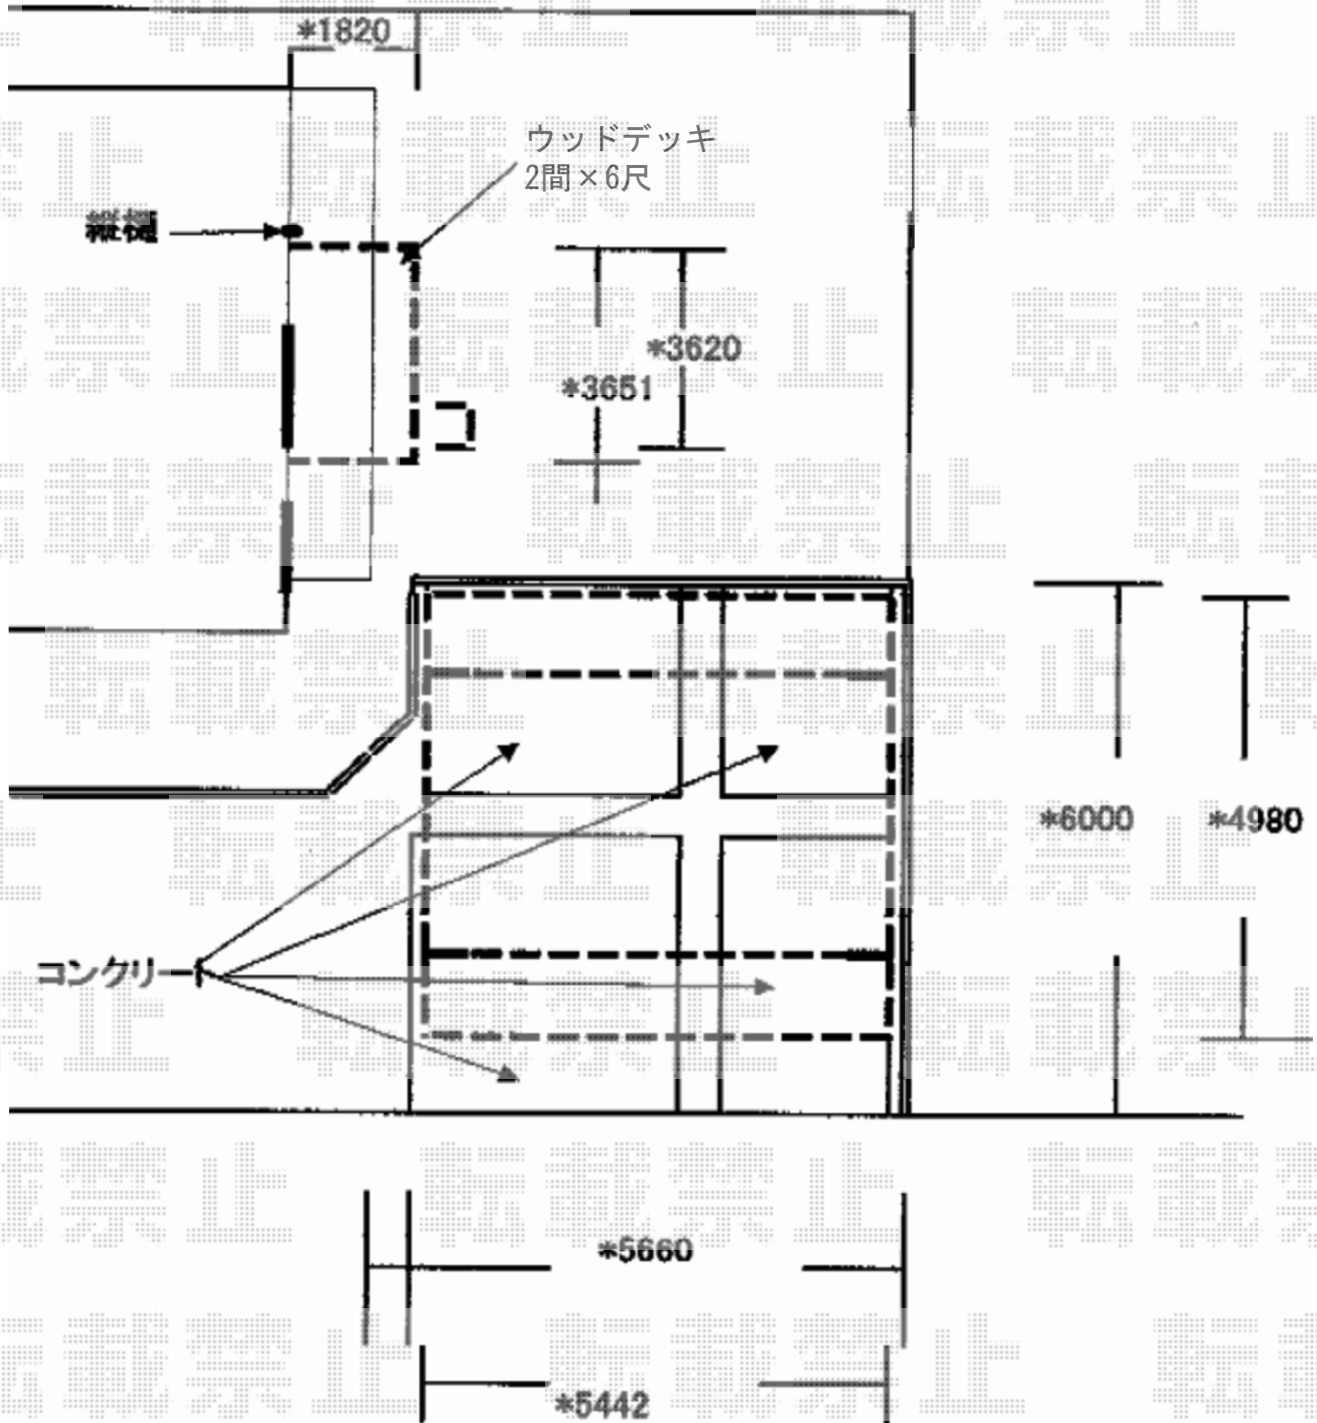

2015-9-297830

担当者

赤松