


カーポート・フェンス 施工概略図

YKK AP レイナポートグラン 積雪~20cm対応
 幅= 2,400mm
 奥行= 5,052mm

【未定】色： 【未定】
 【未定】屋根材： ポリカーボネート（色【未定】）
 柱仕様： ハイルーフ柱仕様（有効高 約2,350mm）

YKK AP エクスラインフェンス23型 横半目隠し 自由柱施工
 本体1枚 (W×H) = (1,975mm×1,000mm) × 7枚

自由柱23型： T100×9本
 胴縁固定金具： 9セット
 端部カバー： T100用×2本
 エンドキャップ： 1セット
 目隠しコーナー継手： T100×1
 【未定】色： 【未定】

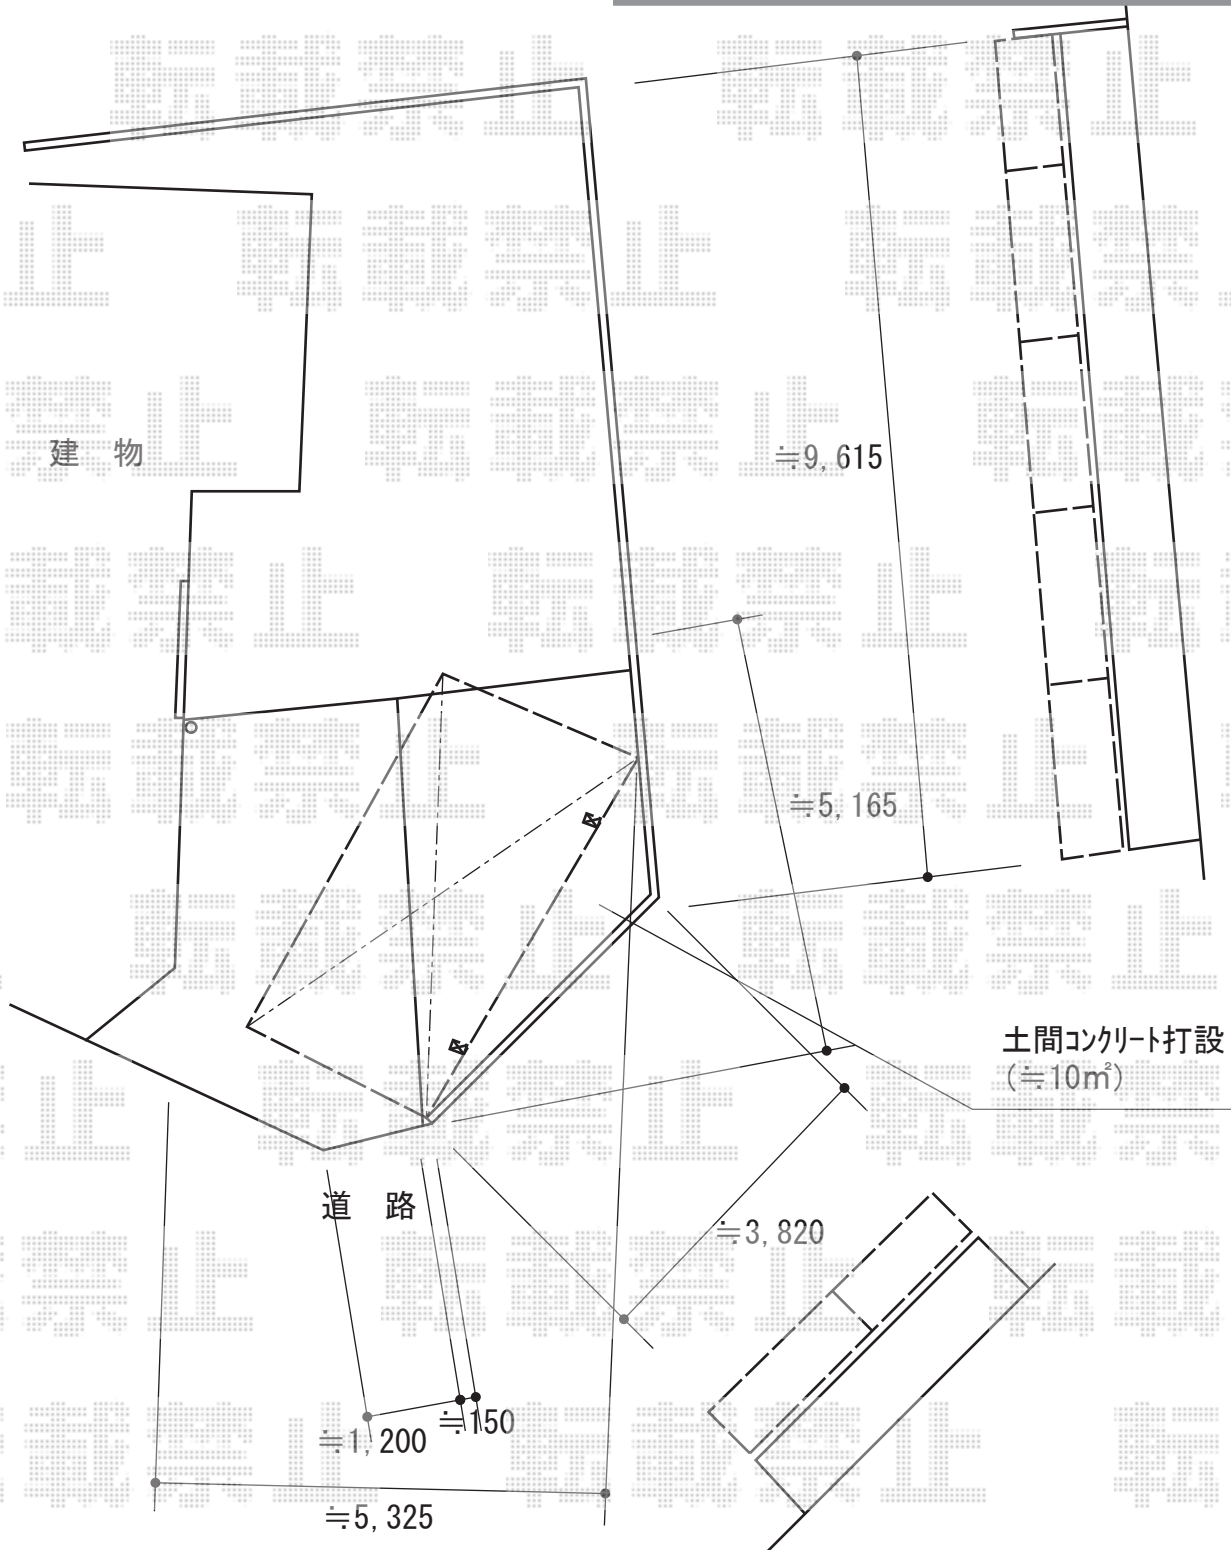

2015-9-297848	担当者	仲西
---------------	-----	----