


カーポート 施工概略図

LIXIL ネスカF (フラットスタイル) 積雪~20cm対応
 幅= 2,692mm
 奥行= 5,734mm
 色: ブラック
 屋根材: ポリカーボネート (クリアブルー)
 柱仕様: 標準柱仕様 (有効高 約2,200mm)
 LIXIL ネスカF (フラットスタイル)
 着脱式サポート標準柱 (H22) 用 2本入り×1セット
 色: ブラック

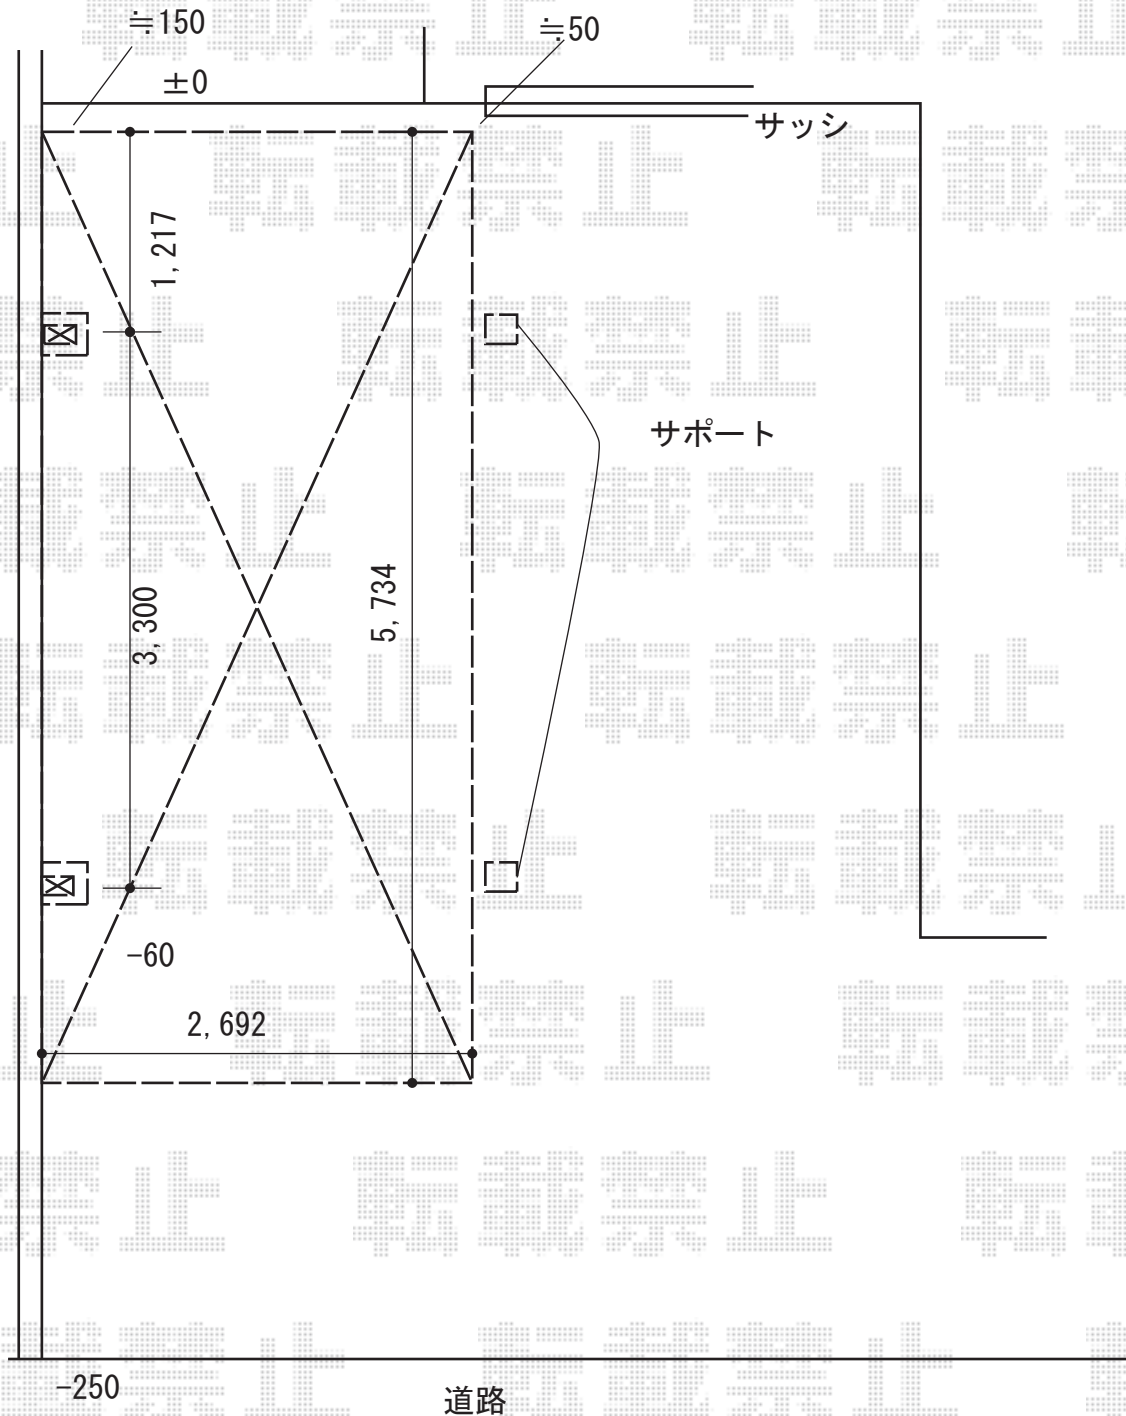

2015-9-297870	担当者	酒井
---------------	-----	----