


サイクルポート・カーポート工事 施工概略図

LIXIL ネスカRミニ (ラウンドスタイル) 積雪~20cm対応
 幅= 2,101mm
 奥行= 2,156mm
 色: ホワイト
 屋根材: 熱線吸収ポリカーボネート (ブルーマットS・すりガラス調)
 柱仕様: ロング柱仕様 (有効高 約2,500mm)

LIXIL ネスカR (ラウンドスタイル) ワイド 積雪~20cm対応
 幅= 5,442mm
 奥行= 4,980mm
 色: ホワイト
 屋根材: 熱線吸収ポリカーボネート (ブルーマットS・すりガラス調)
 柱仕様: ロング柱25仕様 (有効高 約2,500mm)

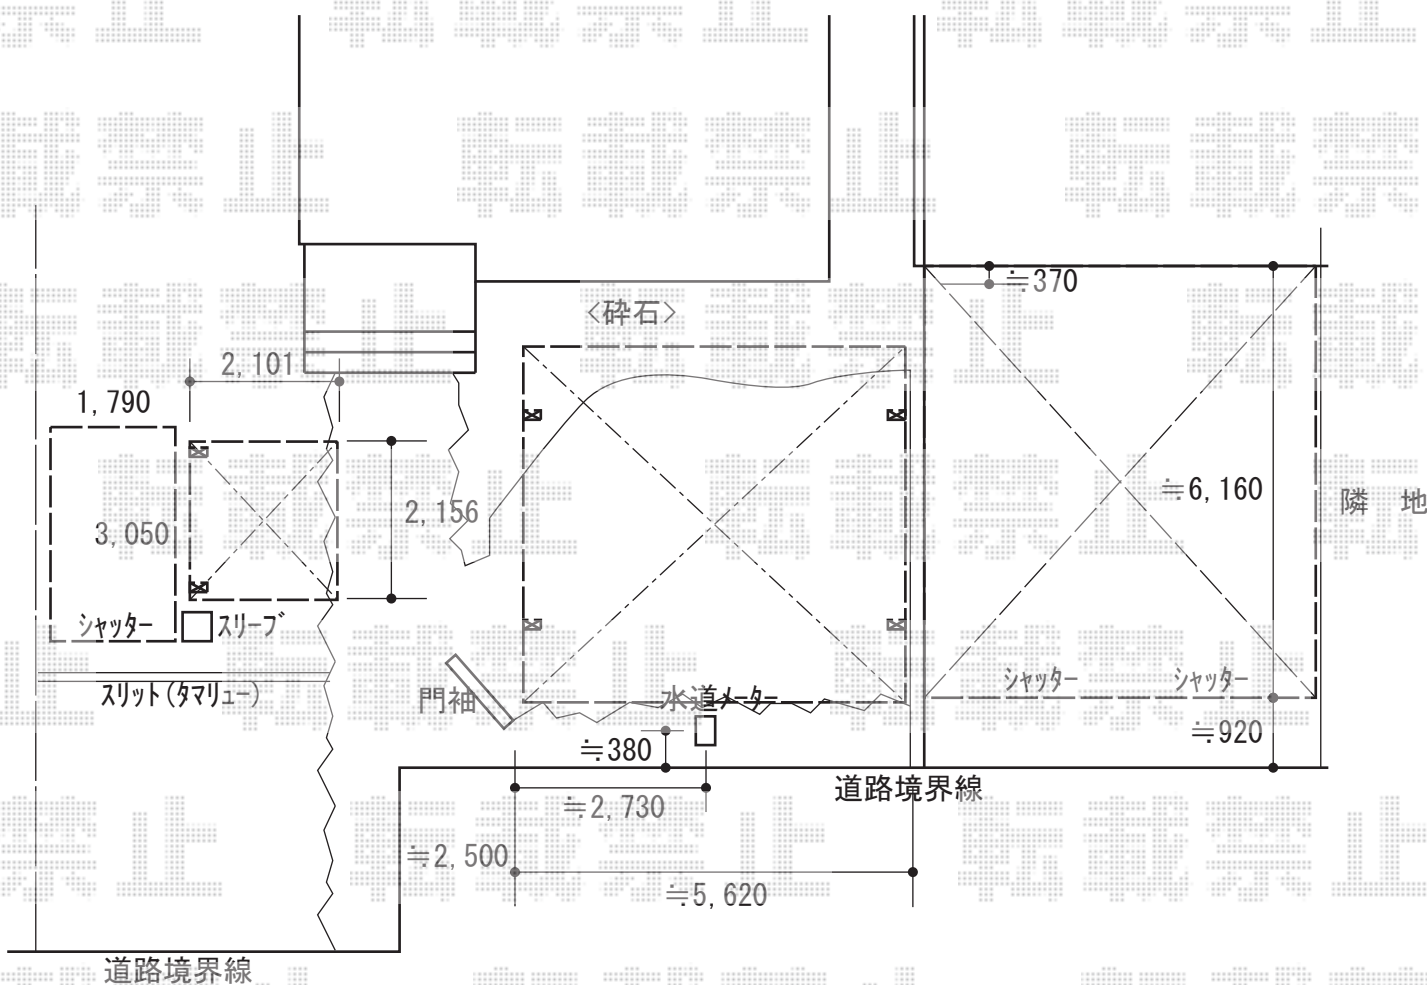

2015-9-297955	担当者	松本
---------------	-----	----