


カーポート 施工概略図

LIXIL(トステム) テールポートシグマIII 積雪~20cm対応
幅= 3,000mm
奥行= 4,980mm
色: ナチュラルシルバー
屋根材: 熱線吸収アクアポリカーボネート (ライトブルー)
柱仕様: ロング柱23仕様 (有効高 約2,300mm)

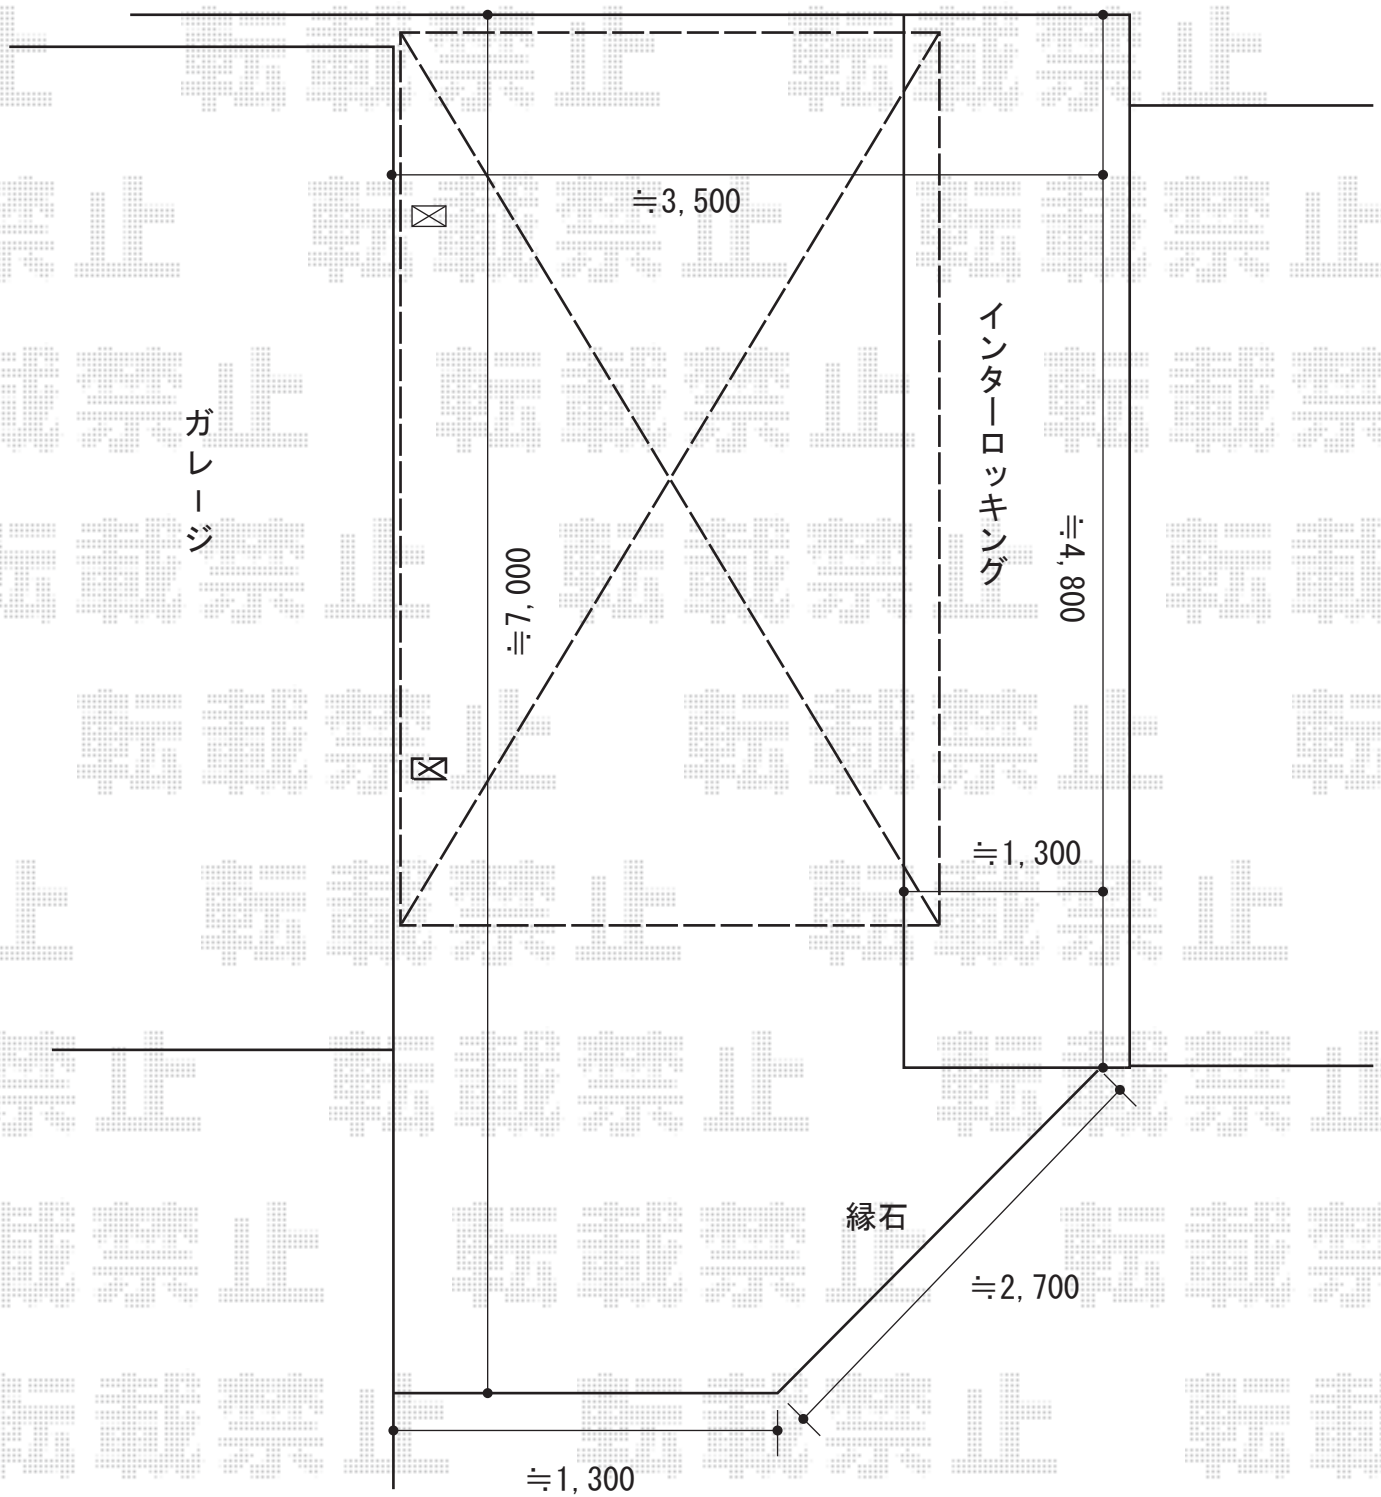

2015-9-298058

担当者

酒井