


カーポート 施工概略図

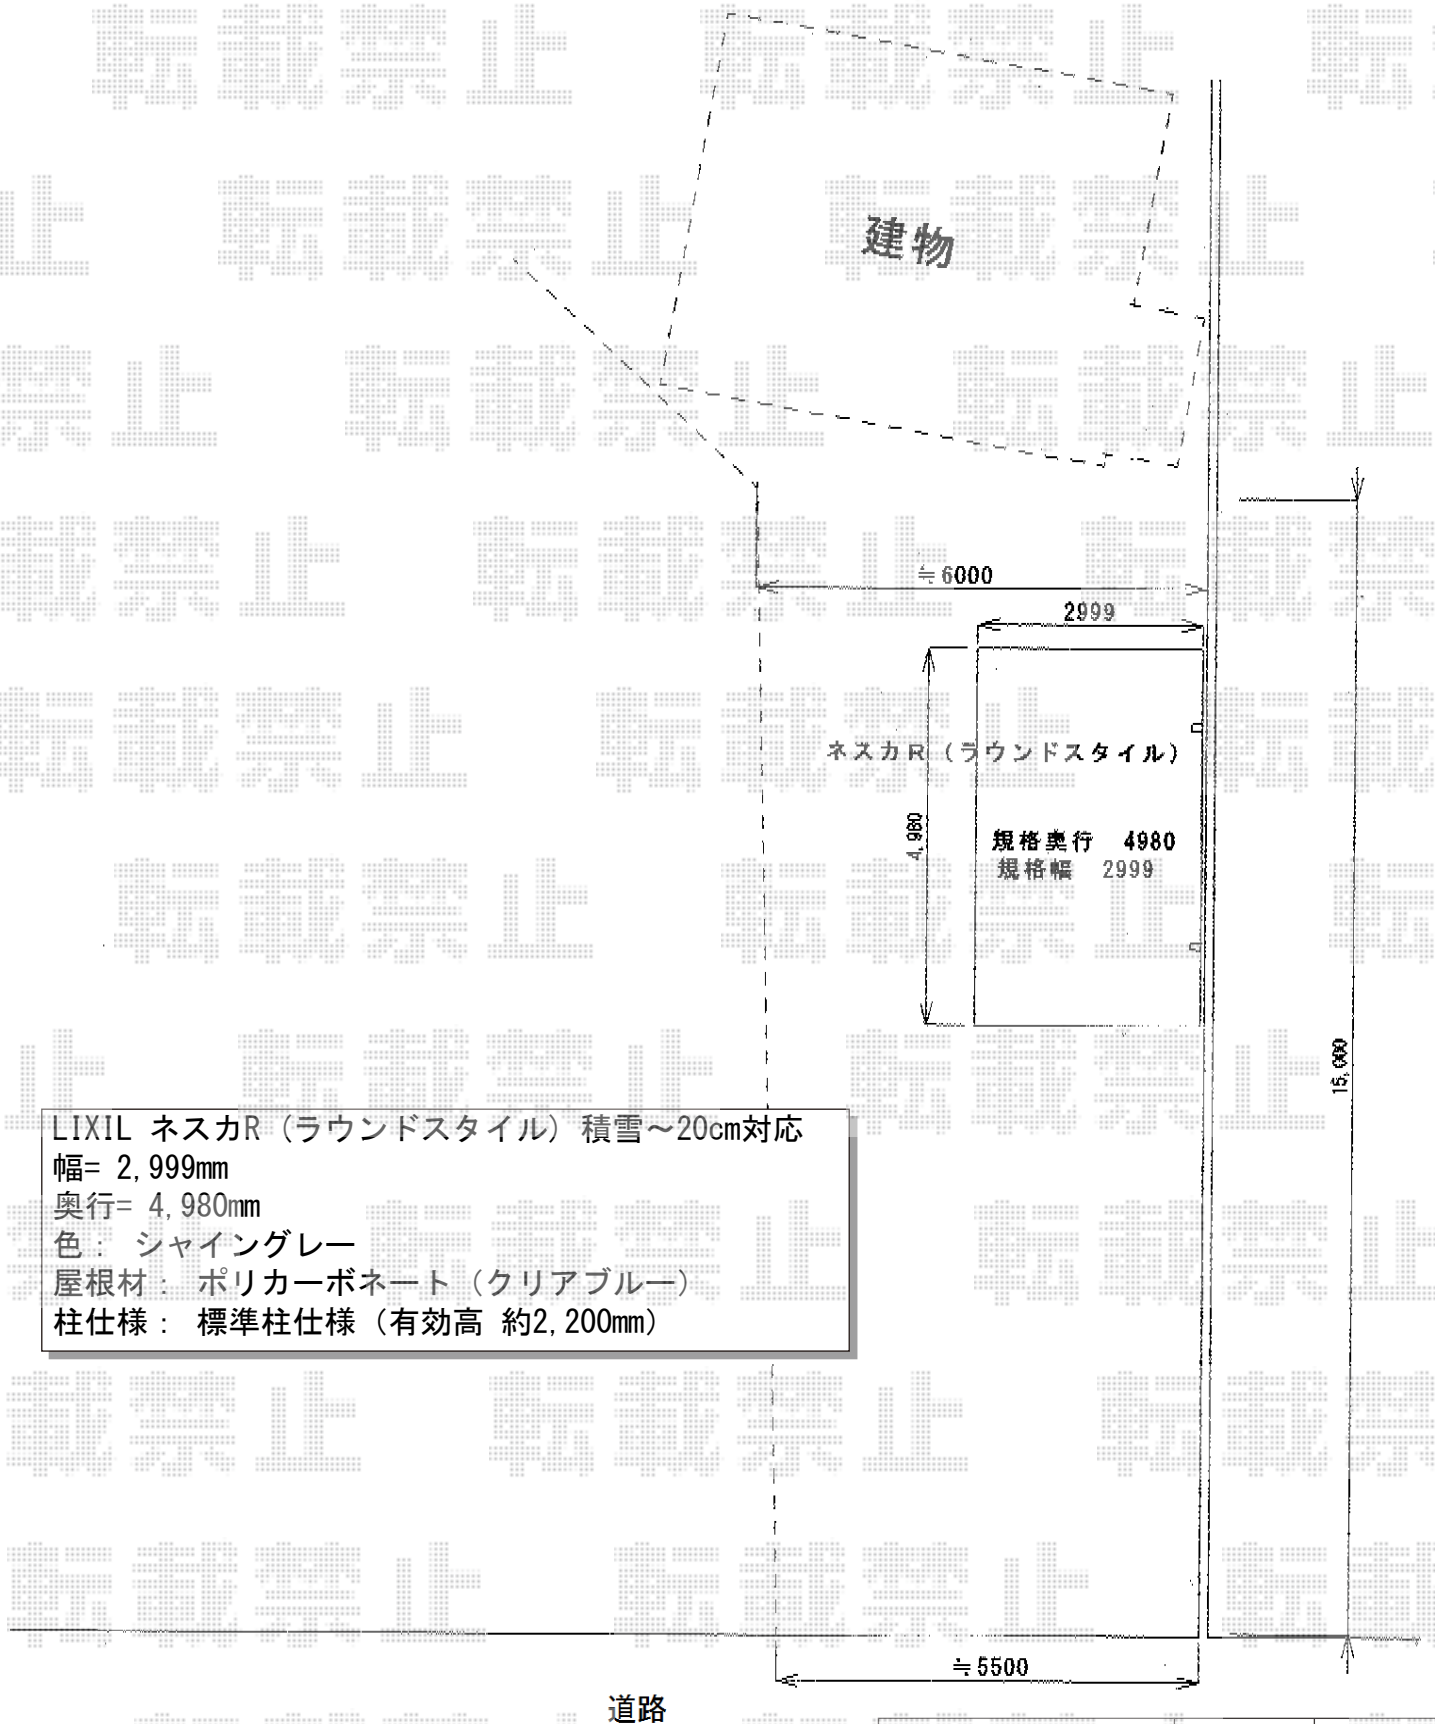

LIXIL ネスカR (ラウンドスタイル) 積雪～20cm対応  
幅= 2,999mm  
奥行= 4,980mm  
色： シャイングレー  
屋根材： ポリカーボネート (クリアブルー)  
柱仕様： 標準柱仕様 (有効高 約2,200mm)

2015-9-298073

担当者

松本