


フェンス・物置工事 施工概略図

LIXIL (TOEX) ハイグリッドフェンスUF8型 フリーポールタイプ
 本体1枚 (W×H) = (2,000×800mm) ×6枚
 スチール柱仕様： T-8×10本
 小口キャップ：3セット
 コーナー継手：2セット
 色： アイボリーホワイト

イナバ物置 ナイソー 一般型 4920×2460×2380
 間口= 4,920mm
 奥行= 2,460mm
 高さ= 2,380mm
 色： エンボス塗装
 屋根タイプ： 標準型
 耐荷重タイプ： 一般型
 数量： 1台

イナバ物置 ナイソー オプション
 棚板： KB2枚1組×2セット
 棚支柱セット： 66×1セット/68×2セット
 屋根裏結露軽減材： ×1セット

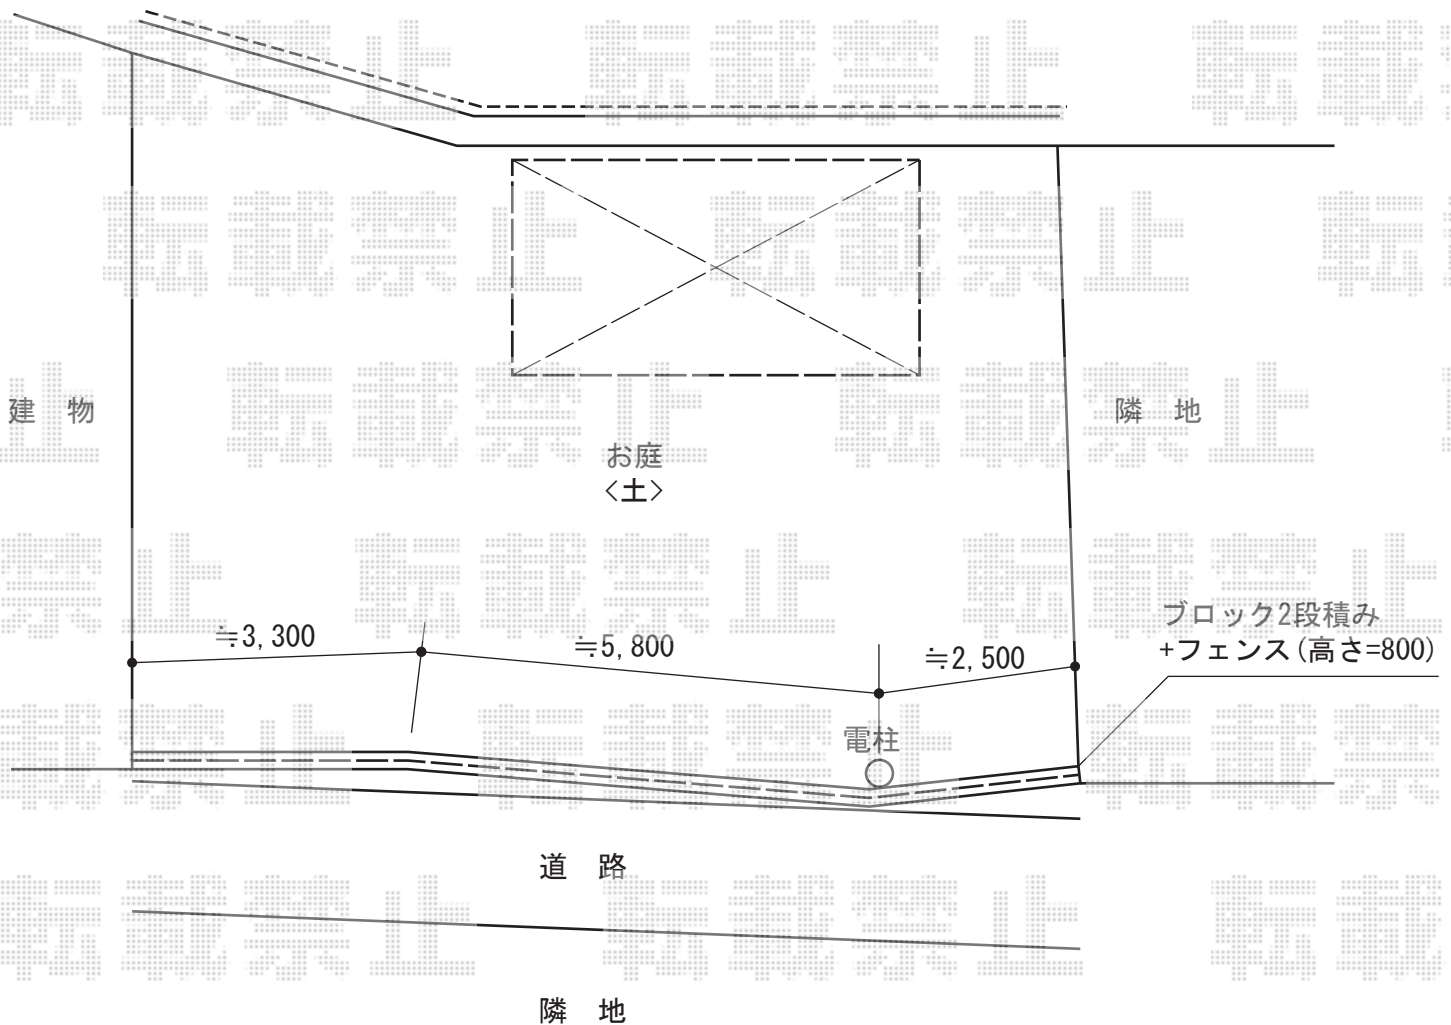

2015-9-298240

担当者

新西