


エクステリア工事 施工概略図


LIXIL (TOEX) ライシスフェンス2型 フリーポールタイプ
本体1枚 (W×H) = (1,979.5×800mm) × 6枚
柱仕様： T-8×8本
部品セット： 8セット
端部キャップ： 2セット
色： シャイングレー

LIXIL (TOEX) ライシス門扉 2型 細たて棧 片開き 柱使用
扉幅 = 900mm
扉高 = 1,000mm
色： シャイングレー
錠： シリンダーRD錠
開き： 内開き

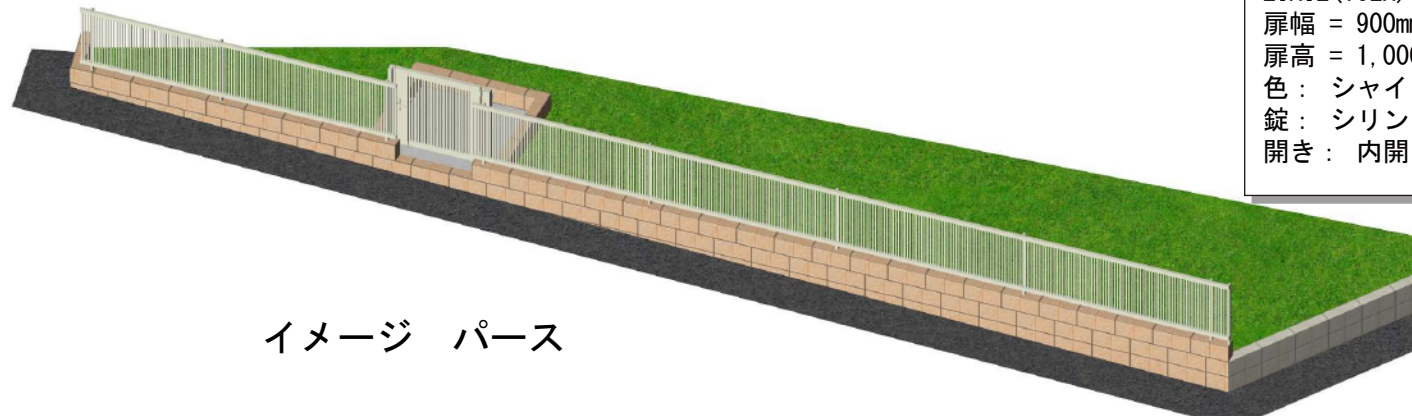

イメージ パース

片開門扉
ライシス門扉 2型 09-10(柱) (シャイングレー)
フェンス
ライシス門扉 2型 T-8 フリーポール (シャイングレー)
化粧ブロック 1段積 (アンカー打ち)
門扉化粧ブロック・土間工事 (サービス工事)

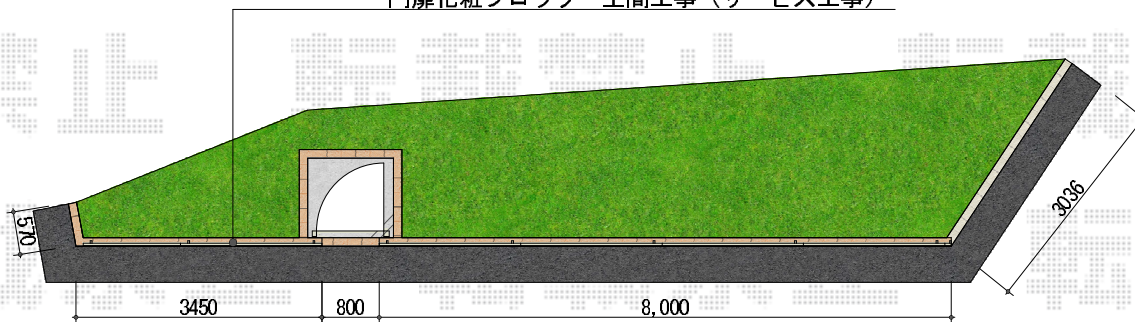

平面図