


カーポート・ポスト工事 施工概略図

LIXIL ネスカR (ラウンドスタイル)積雪~20cm対応
幅= 2,999mm
奥行= 4,980mm
色: オータムブラウン
屋根材: ガリレポリカ (クリアマット・すりガラス調)
柱仕様: ロング柱25仕様 (有効高 約2,500mm)

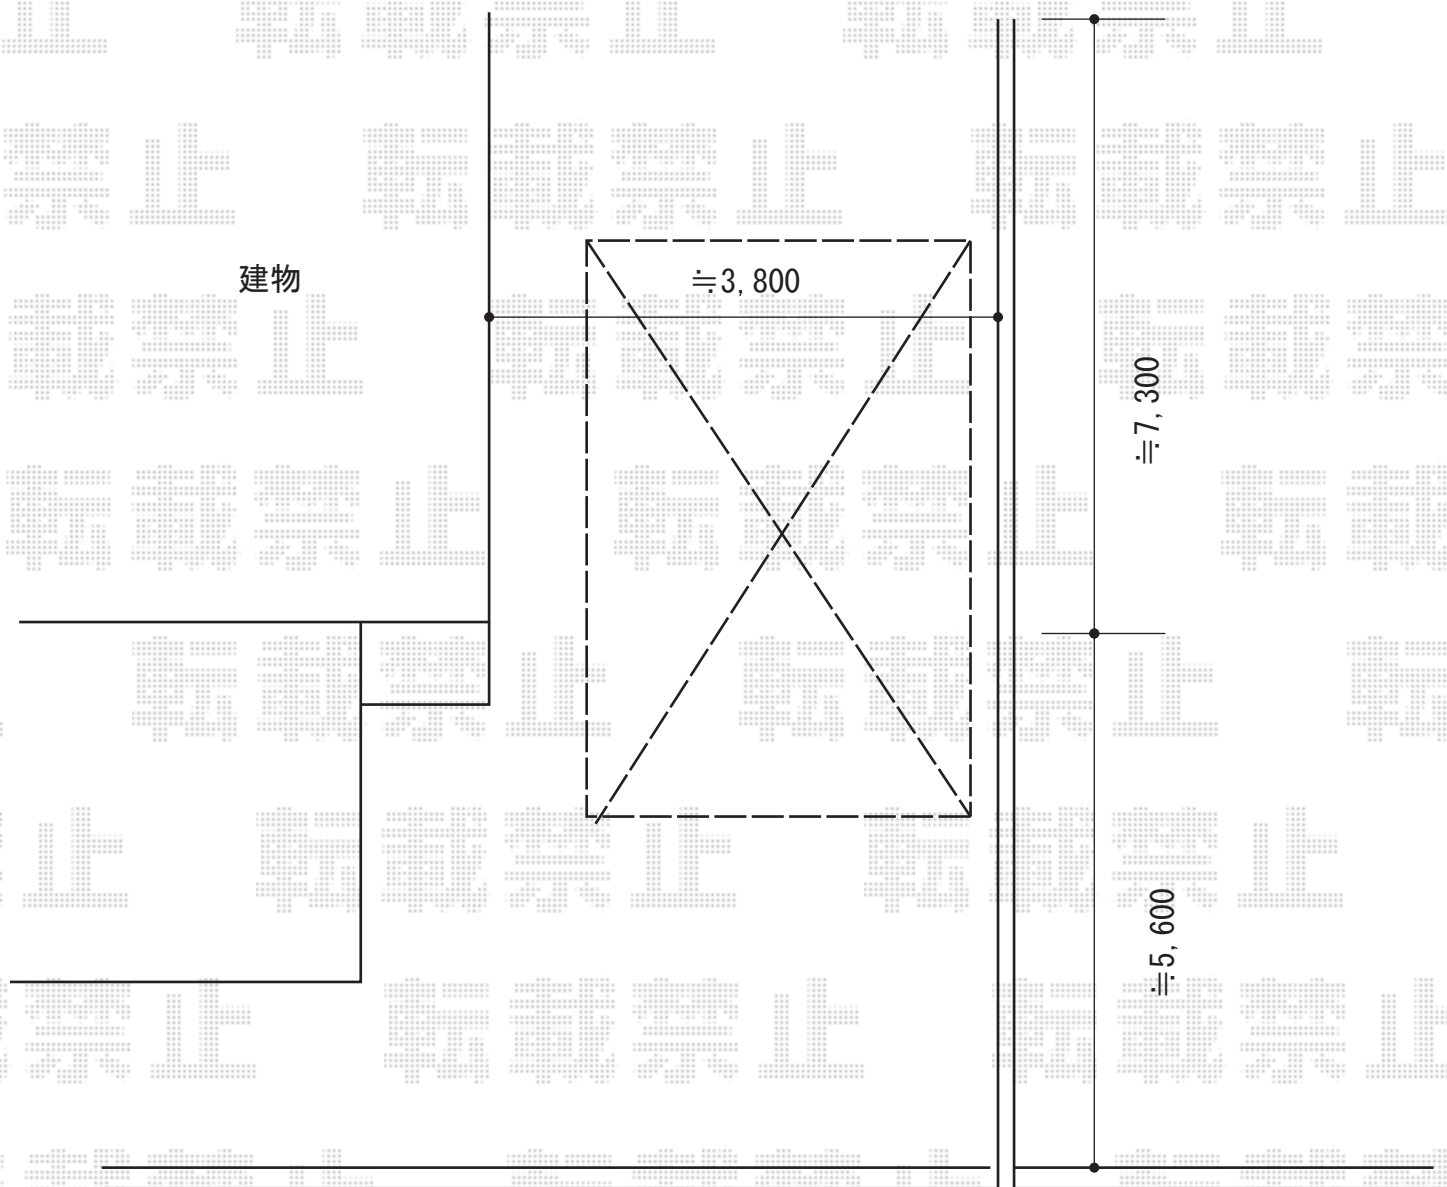

三協アルミ STS-1N型 ポール建てタイプ
仕様: 前入れ後出しタイプ
高さ: 1,400mm
色: シルバー

2015-9-298277

担当者

赤松