


テラス屋根工事 施工概略図

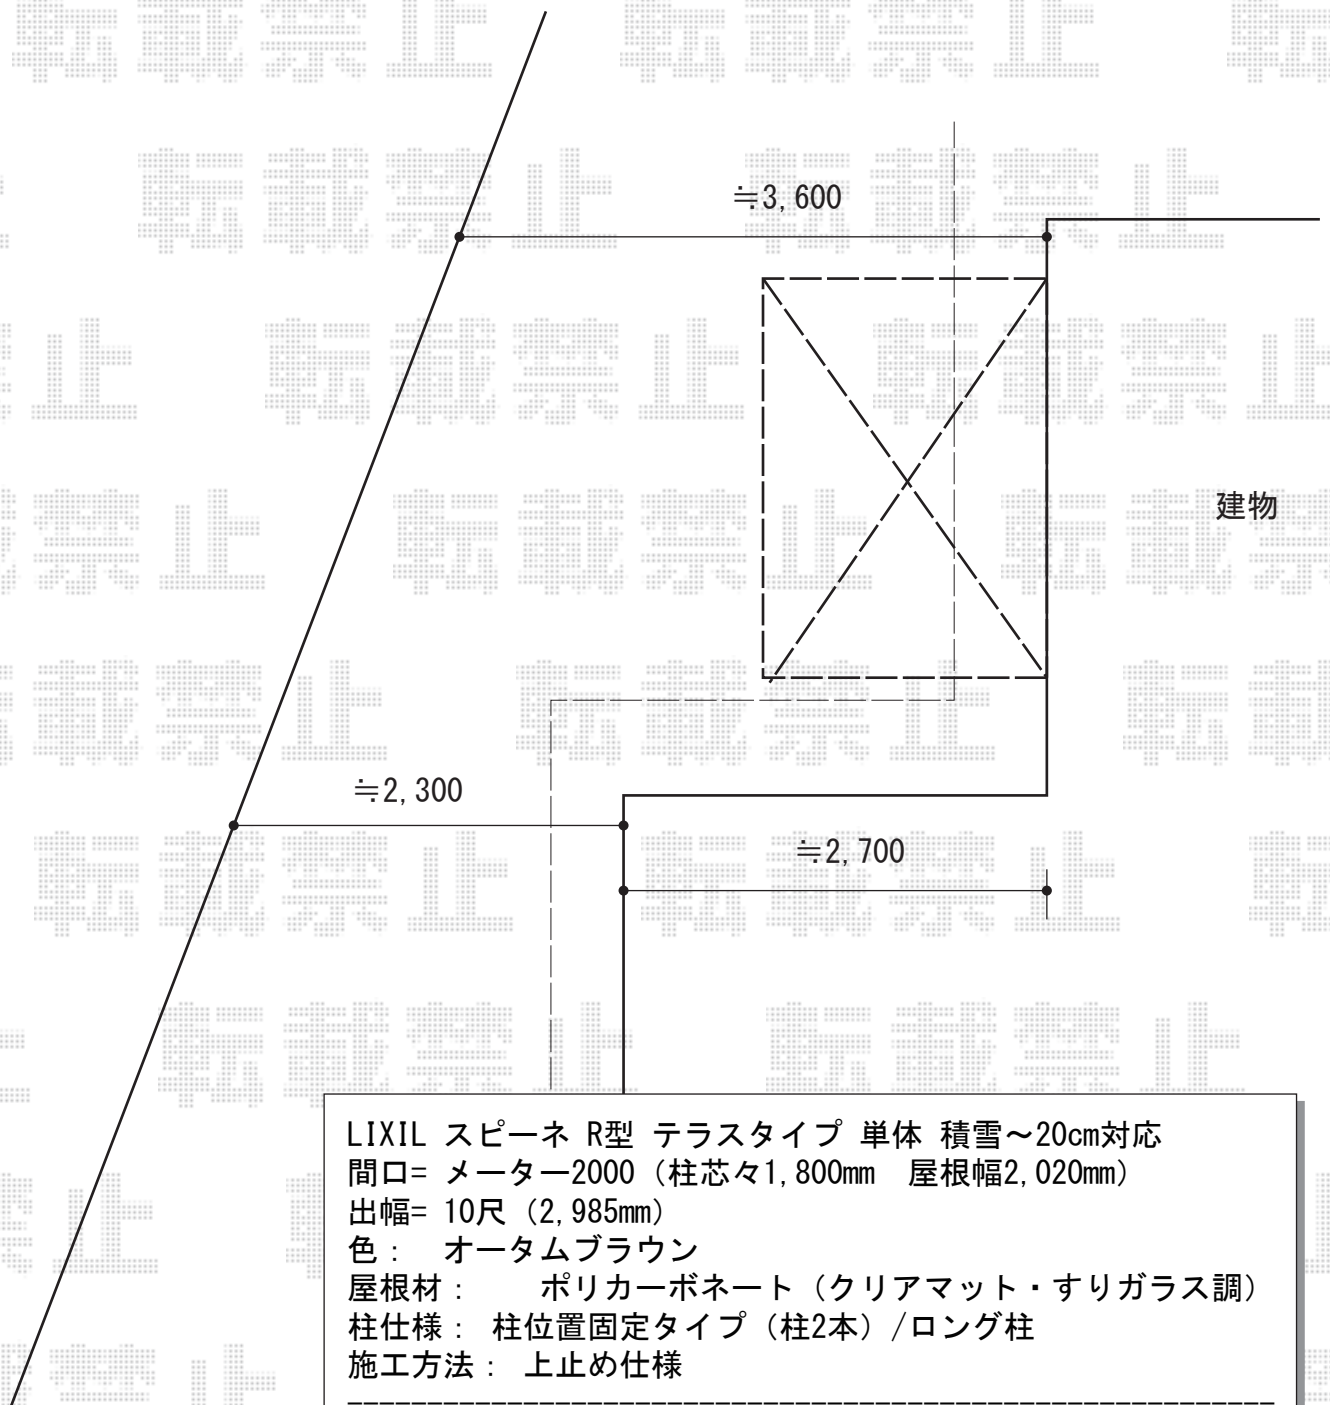

LIXIL スピーネ R型 テラスタイプ 単体 積雪~20cm対応
間口= メーター2000 (柱芯々1,800mm 屋根幅2,020mm)
出幅= 10尺 (2,985mm)
色 : オータムブラウン
屋根材 : ポリカーボネート (クリアマット・すりガラス調)
柱仕様 : 柱位置固定タイプ (柱2本) / ロング柱
施工方法 : 上止め仕様

LIXIL 壁付け物干し 標準タイプ 2本入り×1セット
色 : オータムブラウン
柱取付用部品 : 2個入×1セット

2015-9-298277

担当者

赤松