


カーポート 施工概略図

YKK AP レイナツインポートグラン 積雪～20cm対応
幅= 5,983mm
奥行= 5,053mm
色： プラチナステン
屋根材： ポリカーボネート（トーマイマット）
柱仕様： ハイルーフ柱仕様（有効高 約2,350mm）

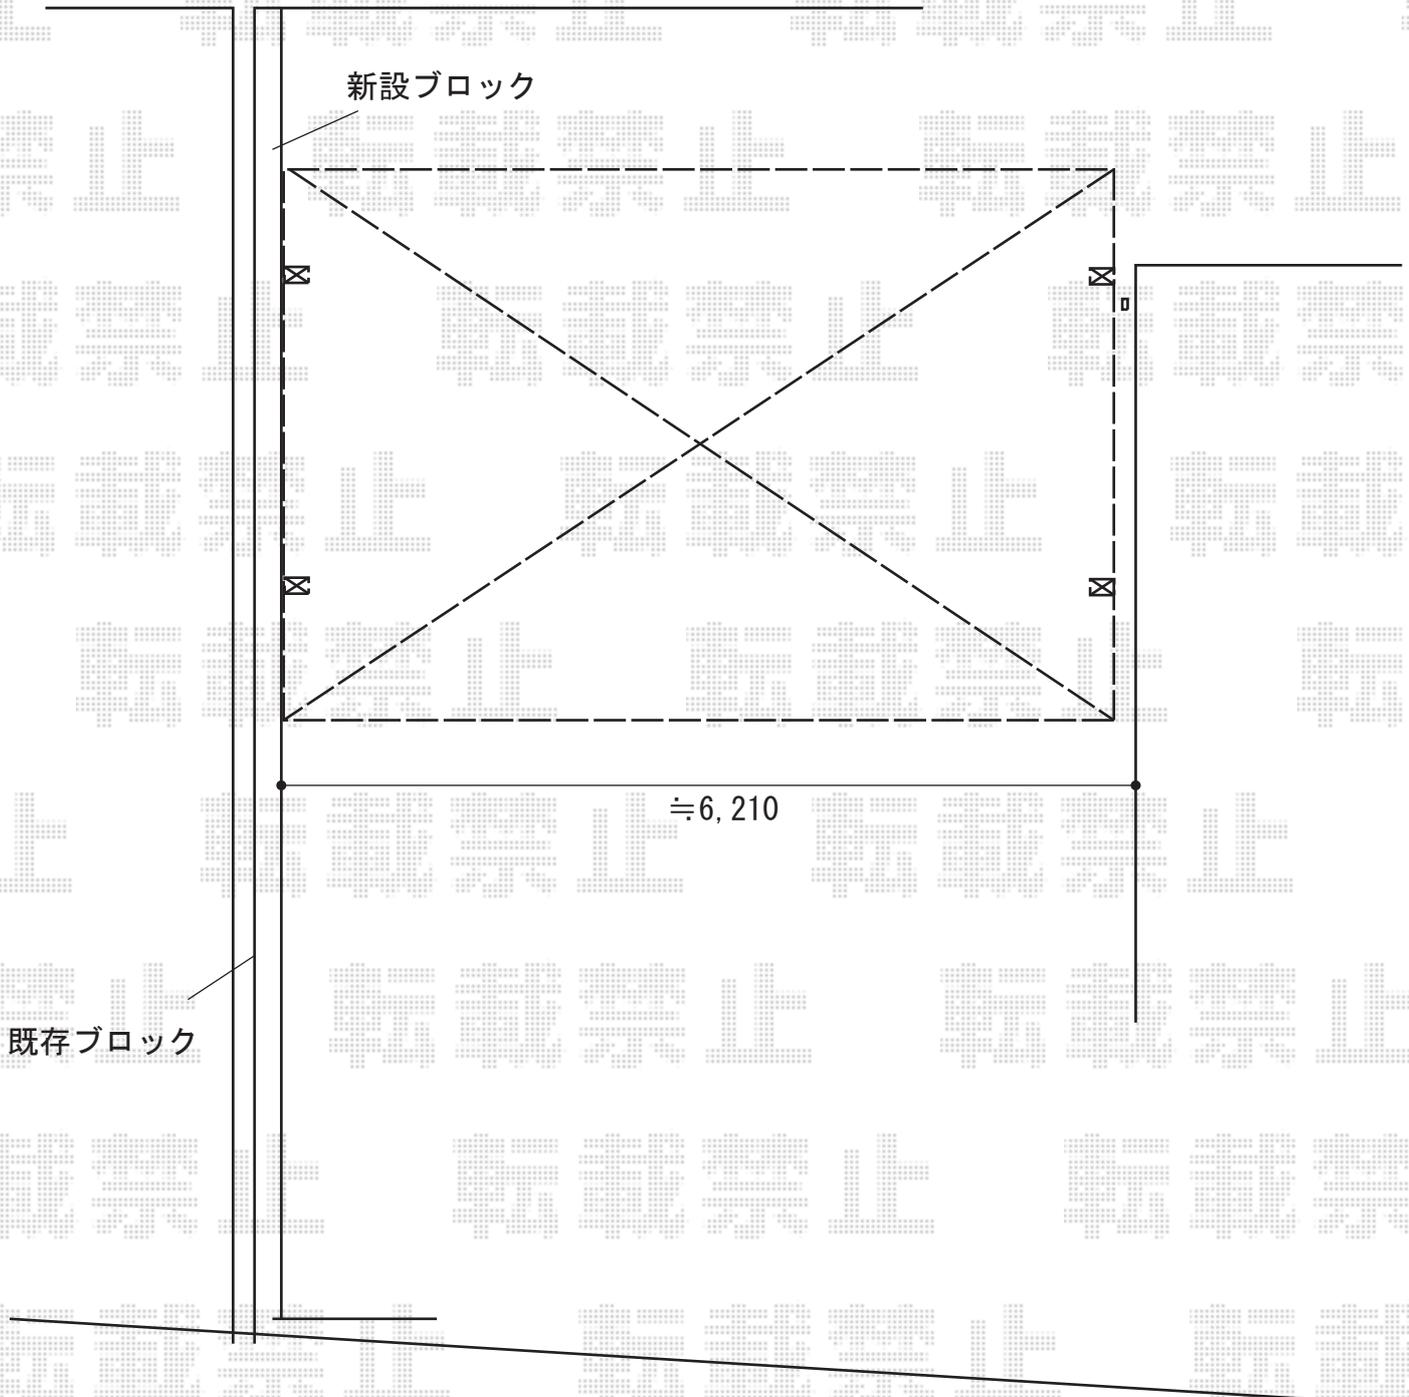

2015-9-298278

担当者

酒井