


カーポート 施工概略図

三協アルミ M. シェード 積雪~20cm対応
 幅= 2,834mm
 奥行= 4,990mm
 色: サンシルバー
 屋根材: 熱線吸収防汚ポリカーボネート板(クリア)
 柱仕様: ロング柱仕様 (2,600mm)/外観左柱
 雨樋仕様: 樹脂たて樋

三協アルミ M. シェード用 サポートセット 2本入
 幅タイプ: 27用
 色: サンシルバー
 柱仕様: ロング柱仕様 (H26用)

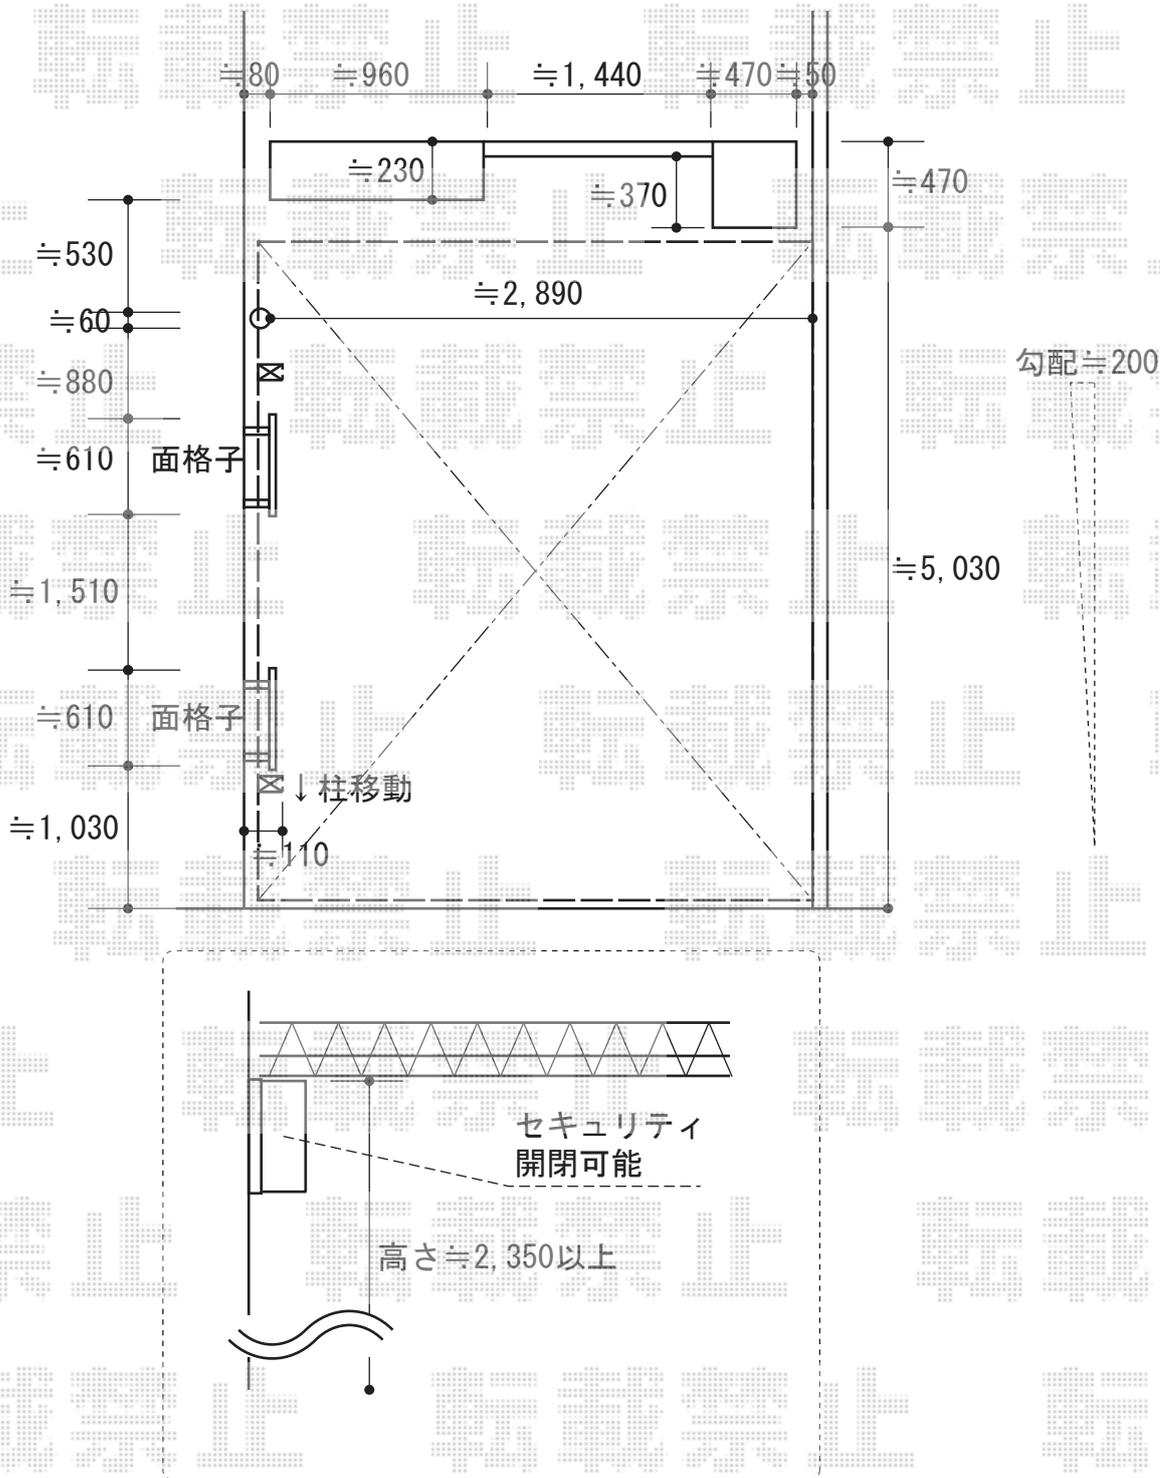

2015-9-298286

担当者

赤松