
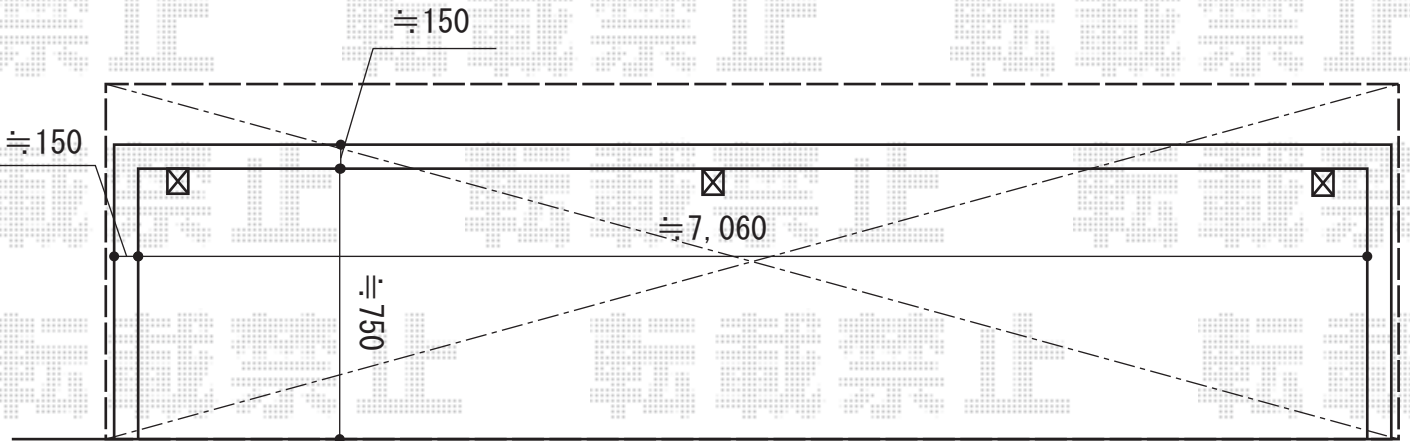


# バルコニー屋根 施工概略図

Value Select プレシオステラス R型 屋根タイプ 連棟 積雪～20cm対応  
間口= 関東間4.0間[2.0+2.0間] (柱芯々7,125mm 屋根幅7,310mm)  
出幅= 4尺 (1,170mm)  
色: ノーブルステン  
屋根材: ポリカーボネート (スカイブルー)  
柱仕様: 柱奥行移動タイプ (柱3本)  
施工方法: 下止め仕様  
躯体式バルコニー取付部品: 中間用×3セット

Value Select プレシオステラス 吊り下げ式物干し 標準 2本入り×1セット/1本入り×1セット  
色: ノーブルステン

図面はイメージとなります。  
設置位置は施工当日  
現場合わせにて決定致します。

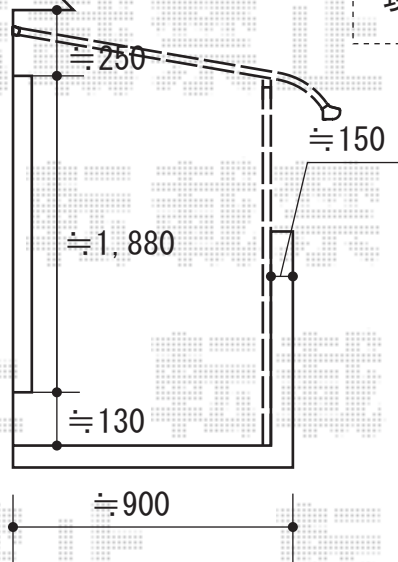

2015-9-298287

担当者

酒井