
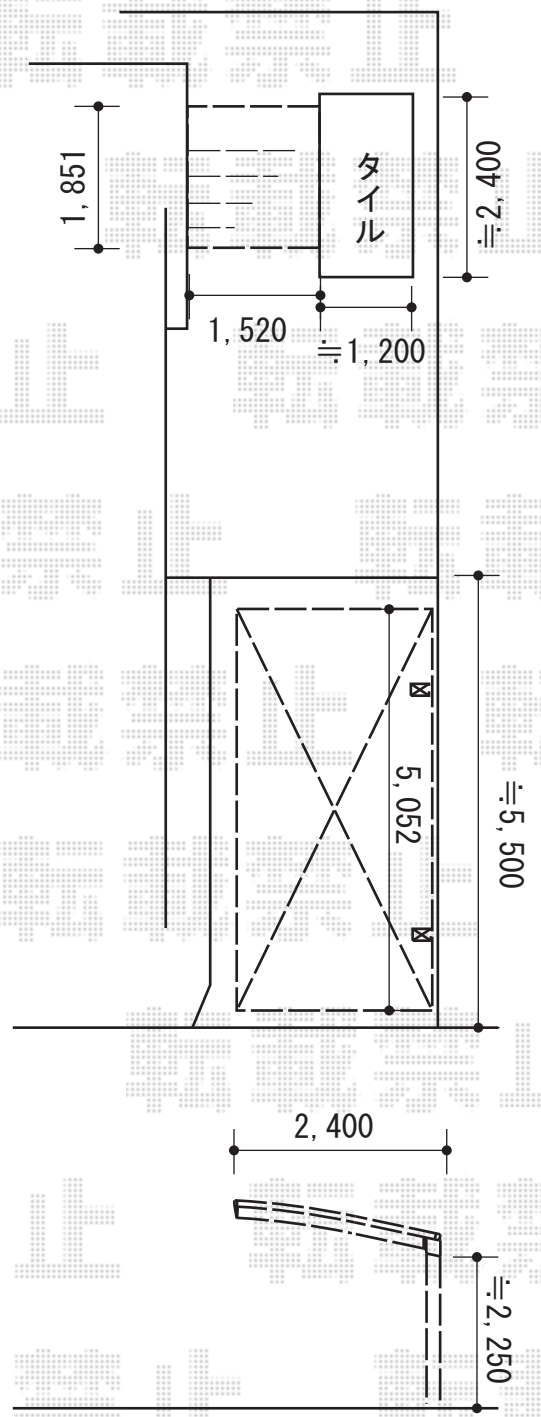


カーポート・ウッドデッキ 施工概略図

YKK AP リウッドデッキ 200
 間口= 1.0間(1,851mm)
 出幅= 5尺(1,520mm)
 色： ナチュラルブラウン
 床板： 縦貼り
 幕板： 標準幕板
 束柱： Tタイプ(400~550mm) (色：カームブラック)

Value Select プレシオスポート 積雪~20cm対応
 幅= 2,400mm
 奥行= 5,052mm
 色： グレースブラウン
 屋根材： ポリカーボネート (スカイブルー)
 柱仕様： ハイルフ柱仕様 (有効高 約2,250mm)

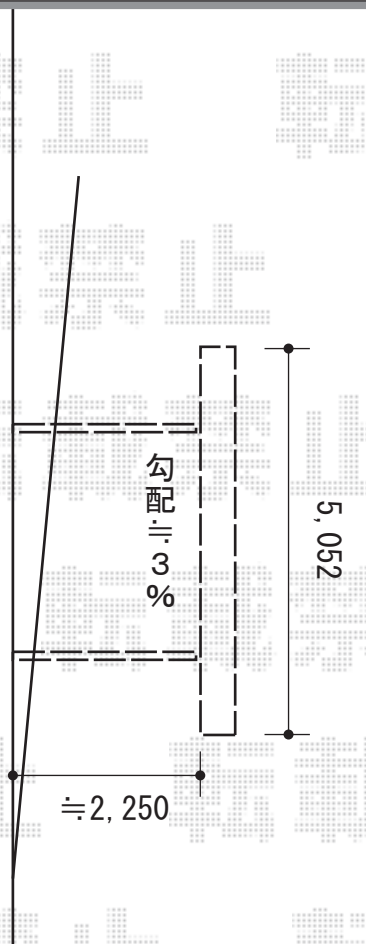

2015-9-298295	担当者	酒井
---------------	-----	----