
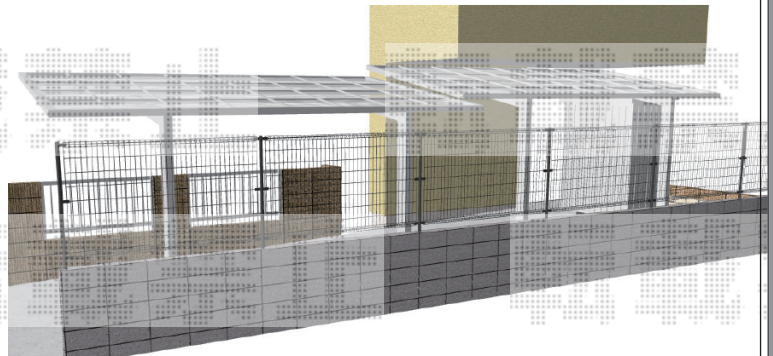


カーポート工事 施工概略図

Value Select [道路側]ソリッドポート 積雪～20cm対応
 幅= 2,992mm
 奥行= 5,028mm
 色： シャイングレー
 屋根材： 熱線吸収ポリカーボネート（ブルーマットS・すりガラス調）
 柱仕様： ロング柱仕様（有効高 約2,200mm）

LIXIL(トステム) [奥側]サーフポートIII 積雪～20cm対応
 幅= 2,434mm
 奥行= 4,800mm
 色： シャイングレー
 屋根材： ポリカーボネート波板（グレースモーク）
 柱仕様： ロング柱23仕様（有効高 約2,300mm）

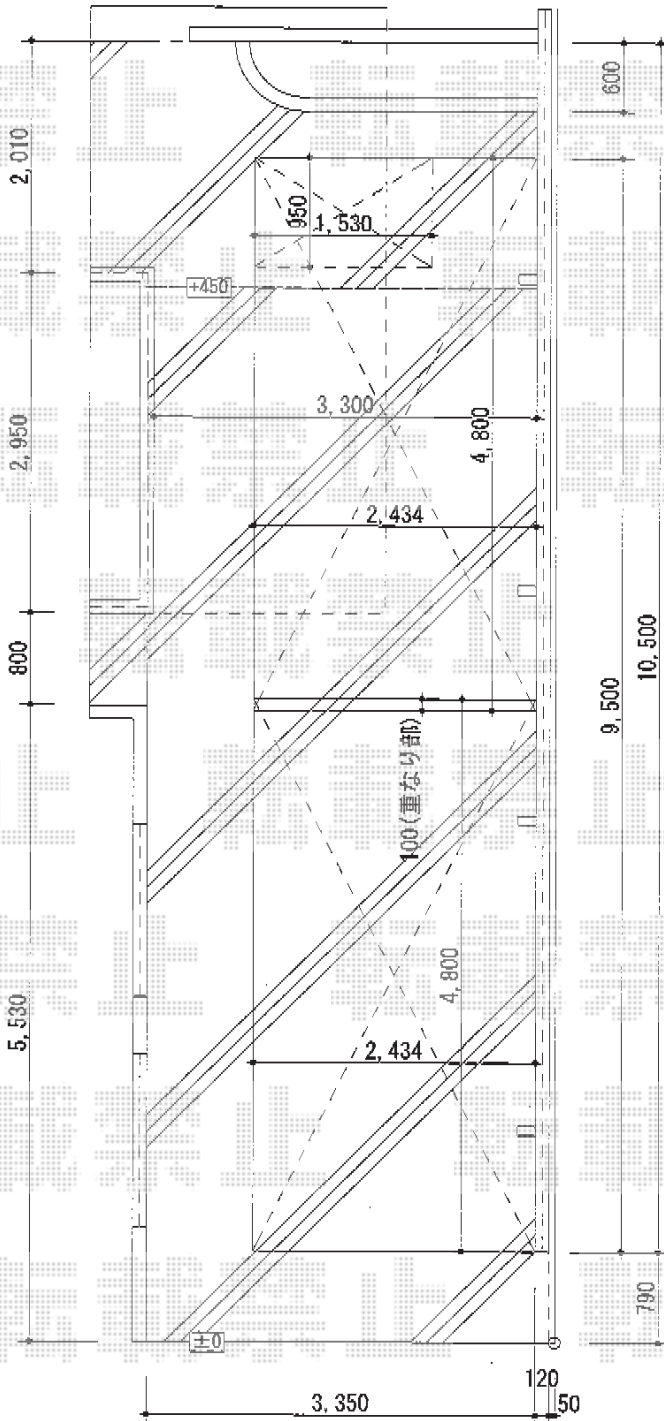

※こちらは、サーフポートIII 2台分の施工概略図となります

2015-9-298440

担当者

酒井