

カーポート・ウッドデッキ 施工概略図

YKK AP リウッドデッキ 200

間口= 8,024mm
 出幅= 4尺(1,220mm)
 色: ナチュラルブラウン
 床板: 縦貼り
 幕板: 標準幕板
 束柱: Tタイプ(400~550mm) (色: カームブラック)



YKK AP リウッドデッキ 200用 点検口
 点検口用大引き (1本入り): 4セット
 束柱 (2本入り): Tタイプ×4セット
 色: ナチュラルブラウン

YKK AP シンプルモダンデッキフェンス2型<横格子2本タイプ>

笠木: 1スパン用×1本/2スパン用×2本/3スパン用×1本
 笠木部品: 直線継手×2セット/端部キャップ×2セット
 2型パネル: T80/08用×1枚 10用×1枚 12用×6枚
 主柱: T80/中柱(1本入り)×6本 端柱(2本入り)×1セット
 90°専用角柱: T80×1セット
 柱連結ブラケット: 中柱(端柱)用×8セット/90度用専用角柱用×1セット
 色: プラチナステン

LIXIL ネスカR (ラウンドスタイル) ワイド 積雪~20cm対応

幅= 5,139mm
 奥行= 4,980mm
 色: シャイングレー
 屋根材: 熱線吸収ポリカーボネート (クリアマットS・すりガラス調)
 柱仕様: 標準柱仕様 (有効高 約2,200mm)

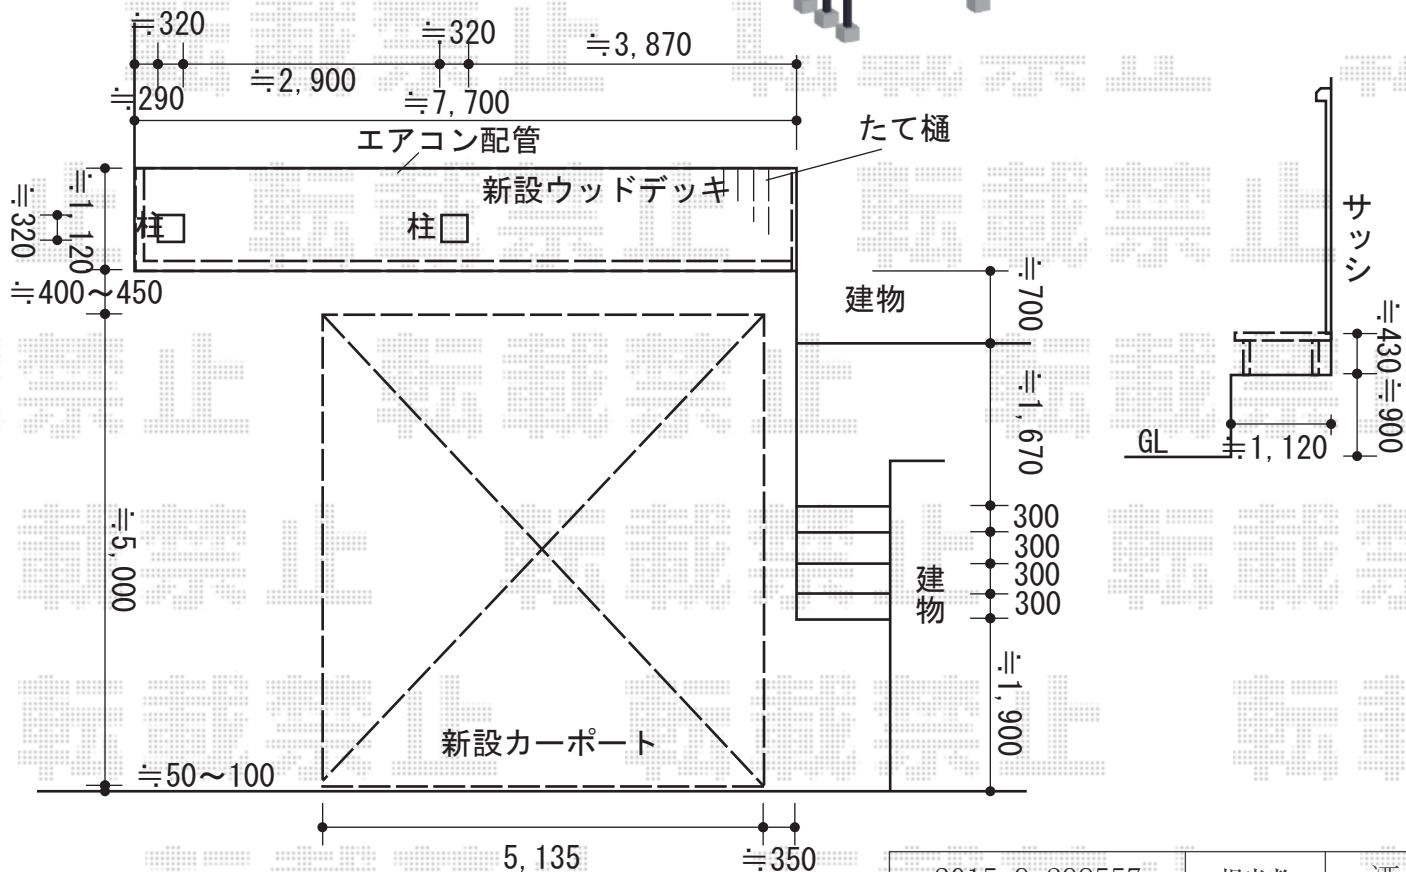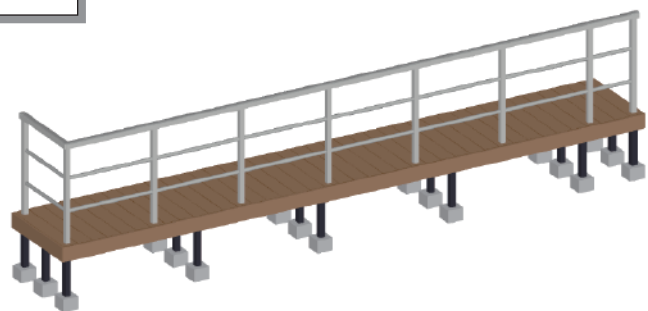

2015-9-298557	担当者	酒井
---------------	-----	----