


フェンス工事 施工概略図

YKK AP レスティナフェンス8型 たて目隠し 2段支柱
 本体1枚 (W×H) = (1,975×1,000mm) ×6枚
 柱仕様： T190×4本
 エンドキャップ： 2セット
 色： ホワイト

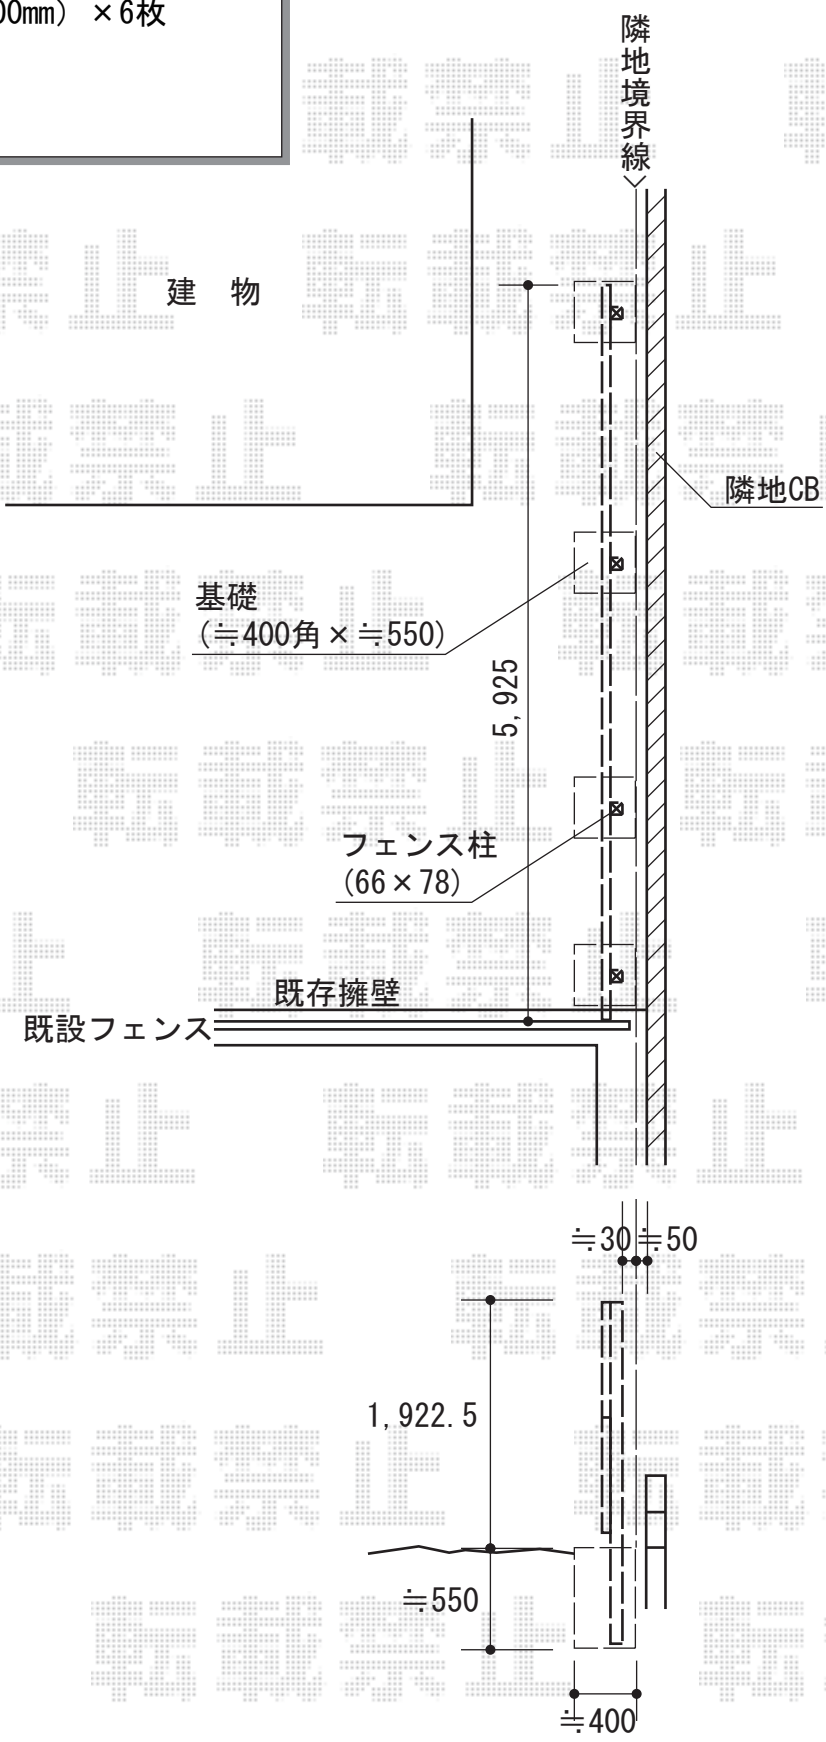

2015-9-298705	担当者	仲西
---------------	-----	----