


エクステリア工事 施工概略図

積水樹脂【北・西面】メッシュフェンス G10-R
 本体1枚 (W×H) = (2,000mm×1,000mm) × 16枚
 支柱 : #1000×18本
 支柱金具 : #1000×18セット
 パネルコーナー金具 : #1000×1セット
 保護キャップ : 2セット
 色 : クロ

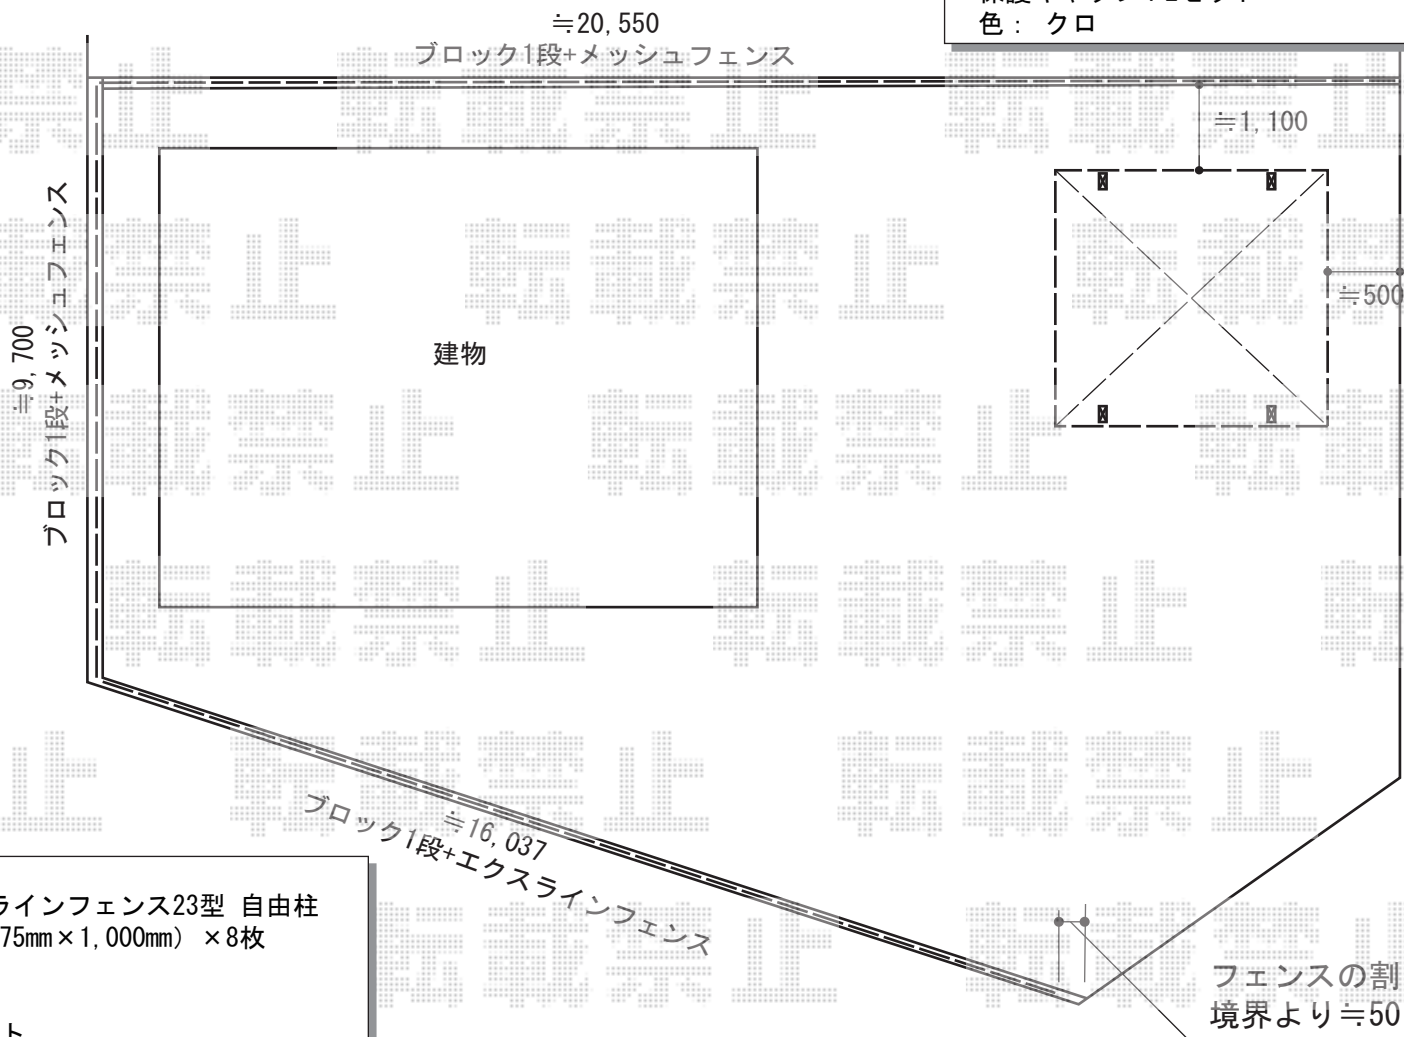

YKK AP【南面】エクスラインフェンス23型 自由柱
 本体1枚 (W×H) = (1,975mm×1,000mm) × 8枚
 自由柱 : T-100×9本
 胴縁固定金具 : 9セット
 エンドキャップ : 1セット
 色 : プラチナステン