


テラス屋根 施工概略図

LIXIL(トステム) スピーネ F型 テラスタイプ 単体 積雪~20cm対応
 間口= メーター3000 (柱芯々2,800mm 屋根幅3,020mm)
 出幅= 6尺(1,785mm)
 色: オータムブラウン
 屋根材: 熱線吸収アクアポリカーボネート(クリアS)
 柱仕様: ロング柱・柱位置固定タイプ(柱2本)
 施工方法: 上止め仕様
 追加部材: 正面台形部材一式

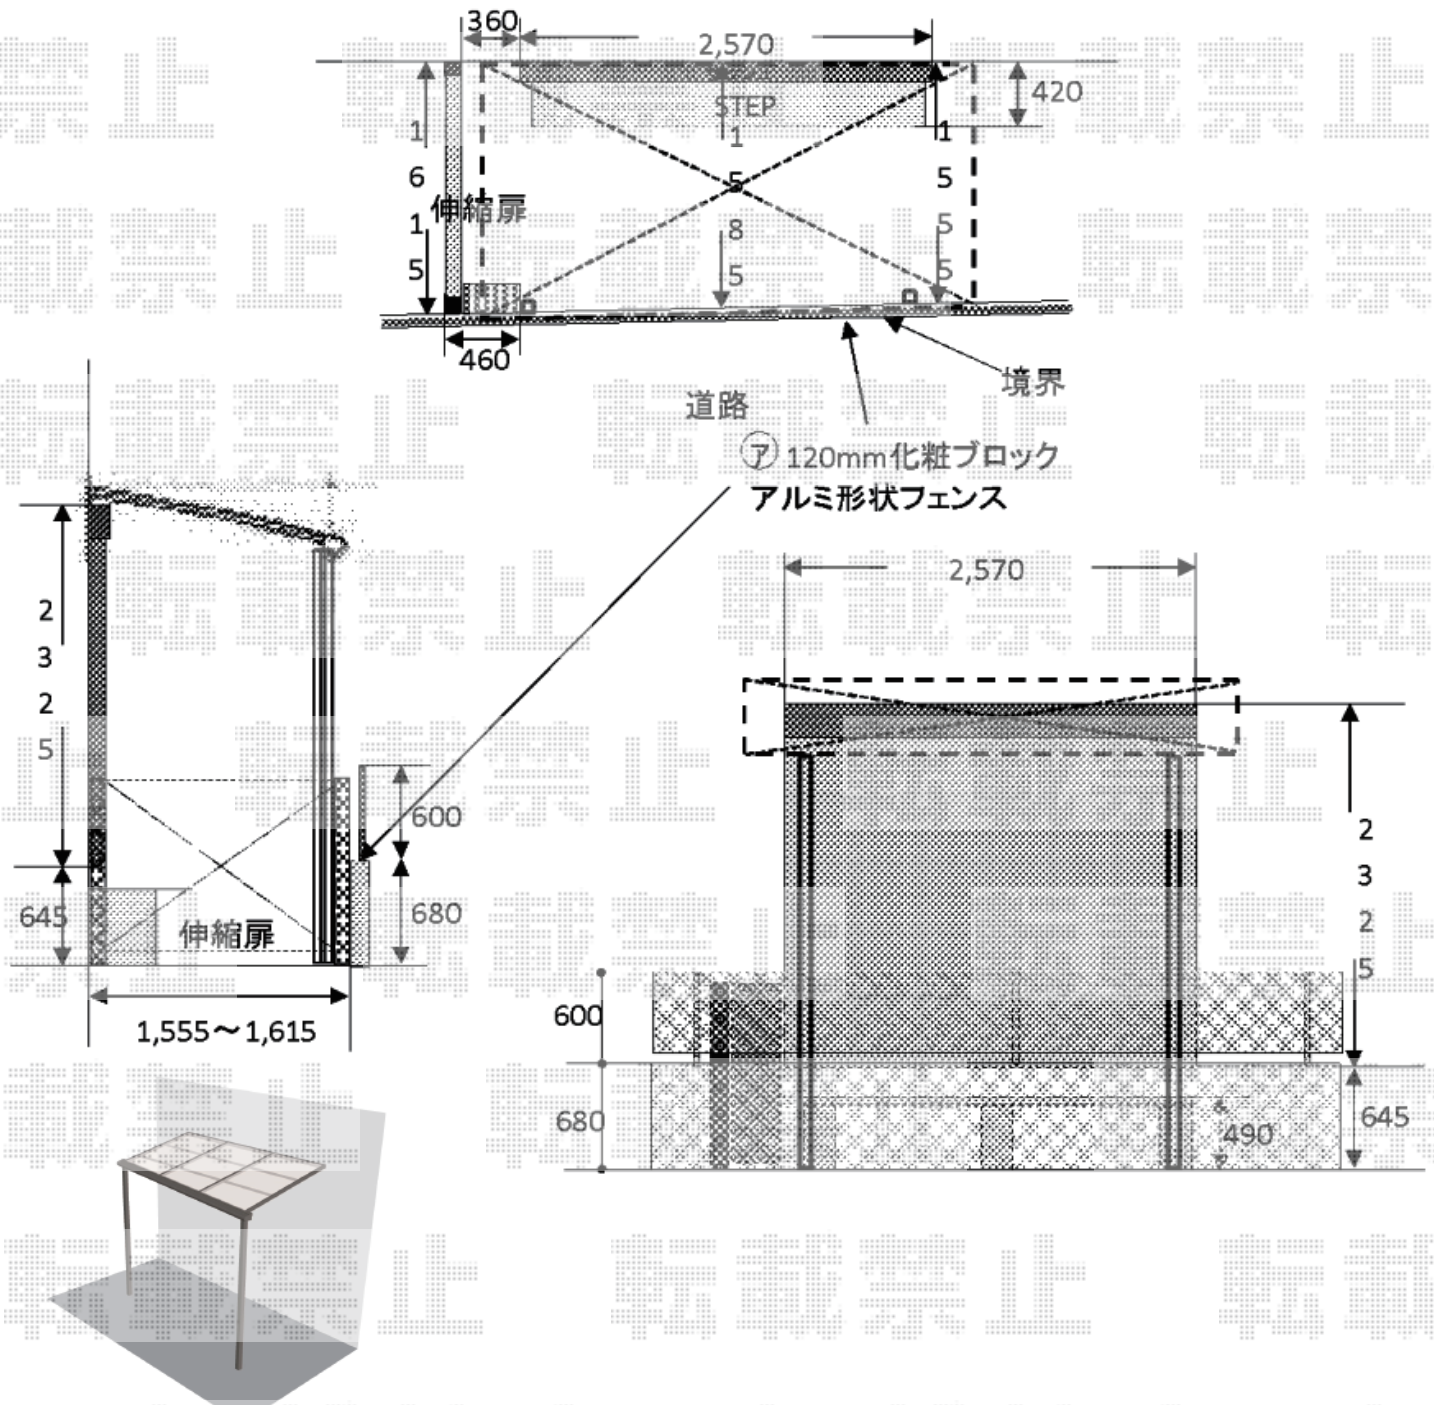

2015-9-298770

担当者

木附