


カーポート 施工概略図

YKK AP レイナツインポートグラン 積雪~20cm対応  
幅= 5,983mm  
奥行= 5,052mm  
色： プラチナステン  
屋根材： ポリカーボネート（アースブルー）  
柱仕様： ハイルフ柱仕様（有効高 約2,350mm）  
YKK AP レイナツインポートグラン 屋根ふき材補強部品（2セット）  
色： プラチナステン

建物

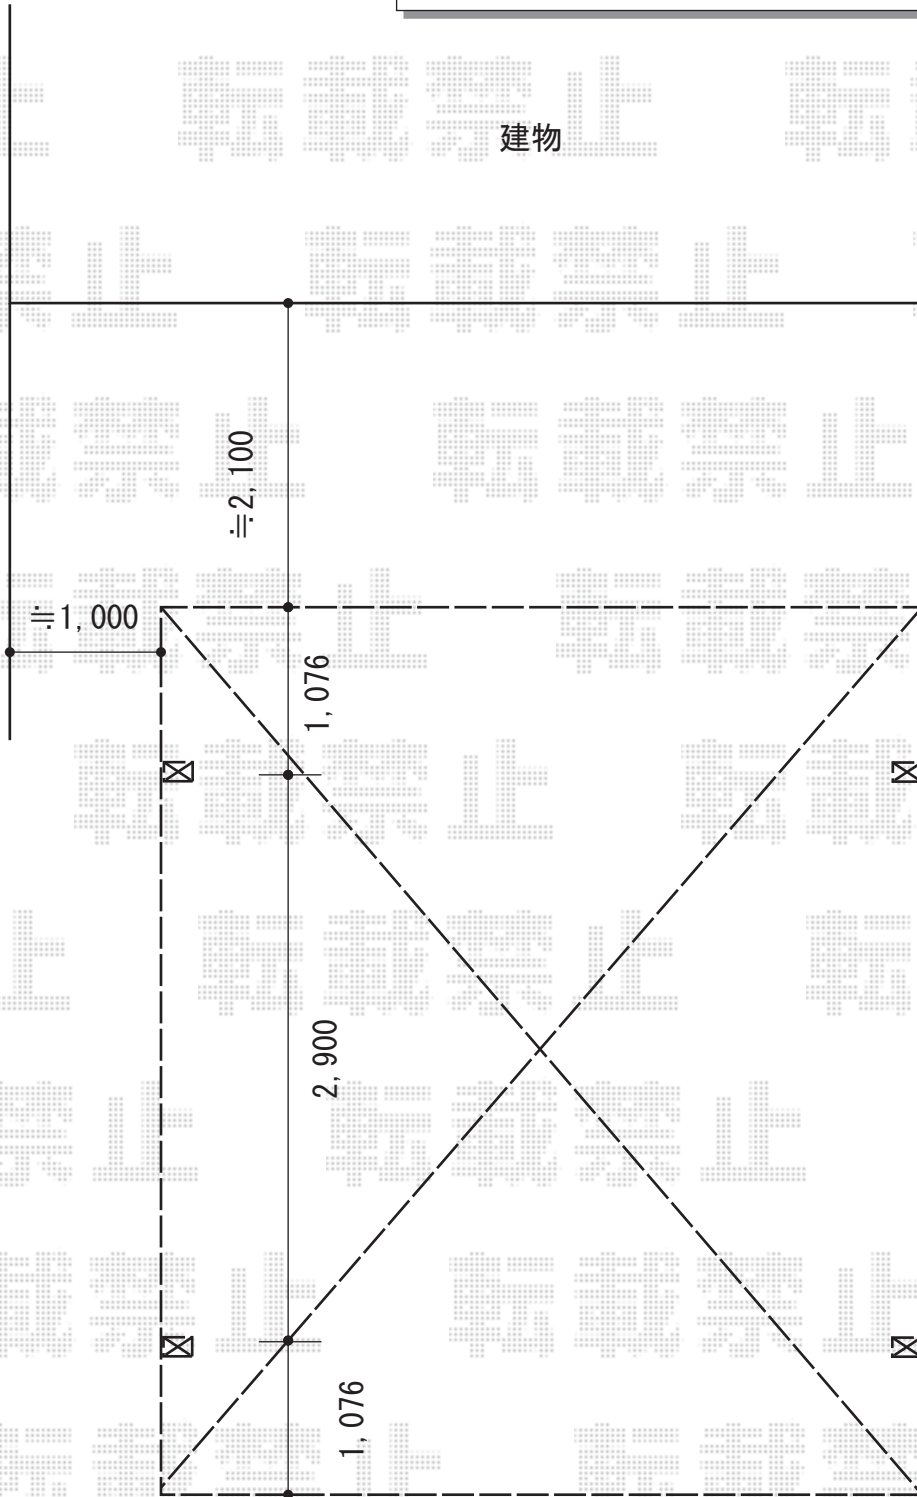

2015-9-298810

担当者

松本