

フェンス 施工概略図

YKK AP ルシアスフェンス F04型 自由柱施工

本体1枚 (W×H) = (1,975×600mm) ×14枚

自由柱 : T60×18本


胴縁固定金具 : 18セット

目隠しコーナー継手 : T60×2セット

エンドキャップ : 1セット

端部カバー : T60×4セット

色 : パネル/ショコラウォールナット 枠・柱/プラチナステン

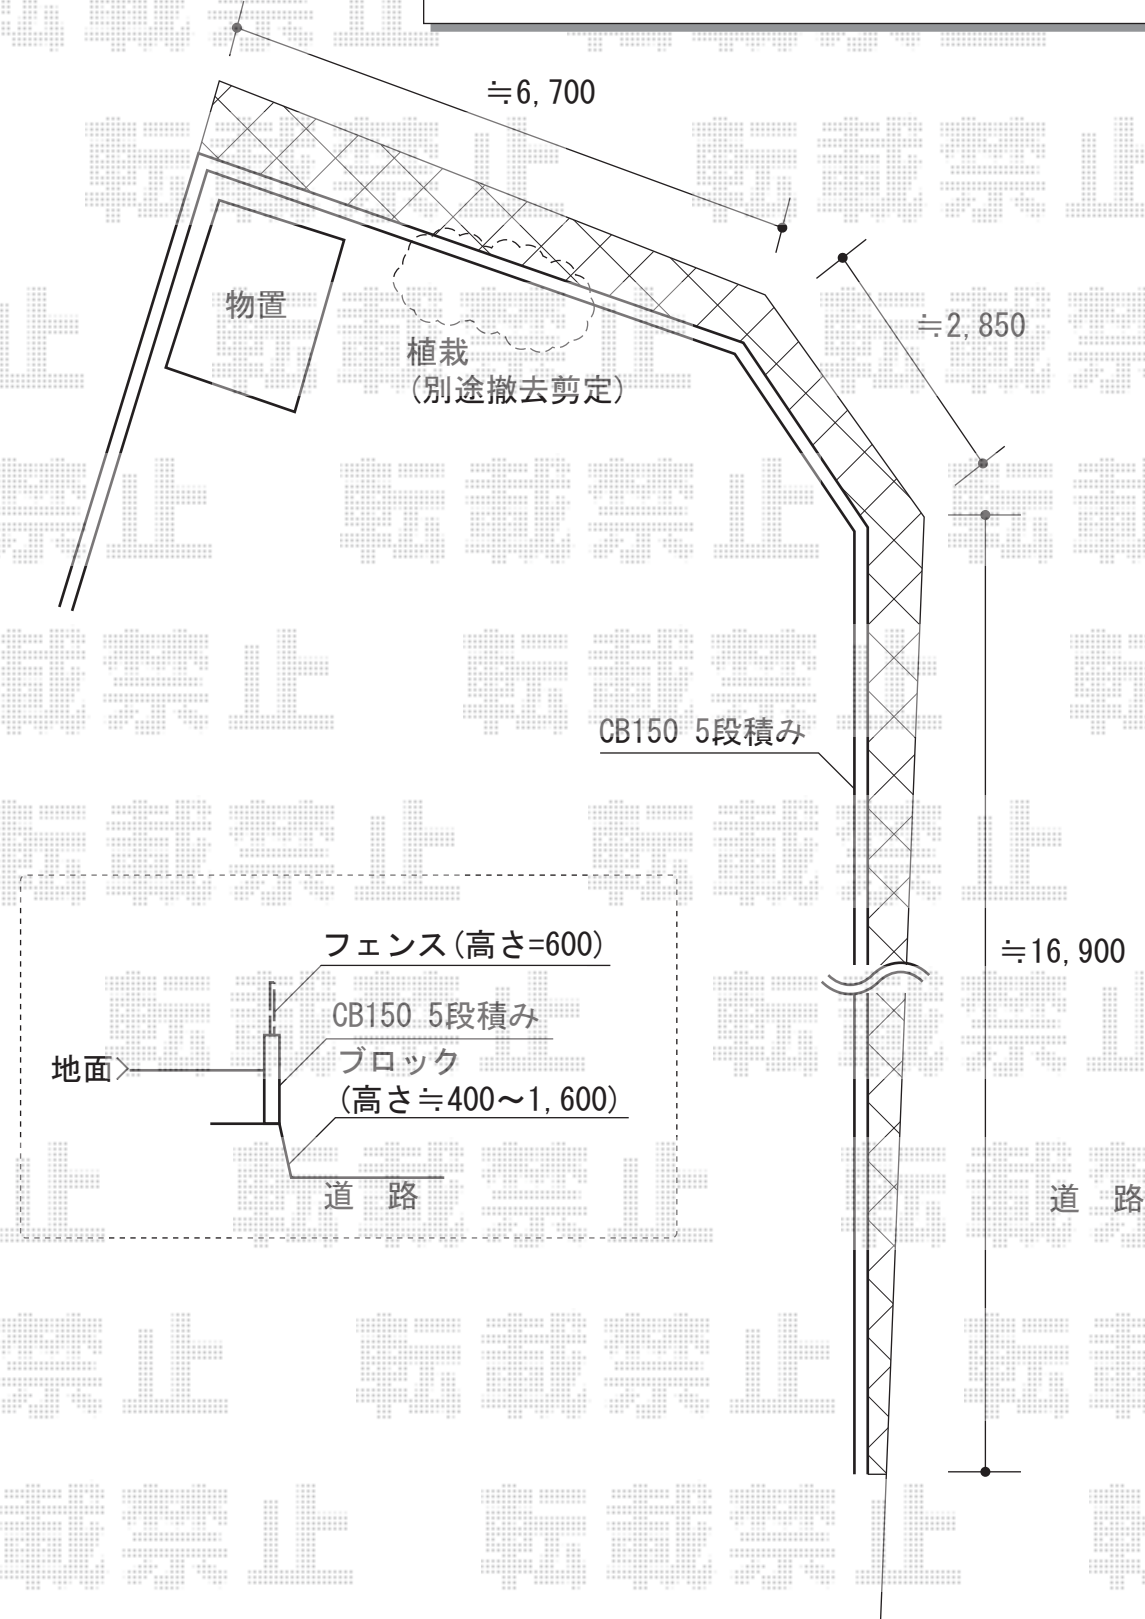

2015-9-298826	担当者	仲西
---------------	-----	----