


フェンス 施工概略図

LIXIL (TOEX) 【ご提案】 ライシスフェンスP型 フリーポールタイプ<多段柱仕様>
本体1枚 (W×H) = (1,979.5×800mm) × 1枚 / (1,979.5×1,000mm) × 1枚
多段柱 : T-18×3本
上下ブラケット : RF×3セット
中間ブラケット : RF×3セット
端部キャップ : 2セット
色 : シヤイングレー
パネル : ポリカーボネート (グリーンマット/すりガラス調)

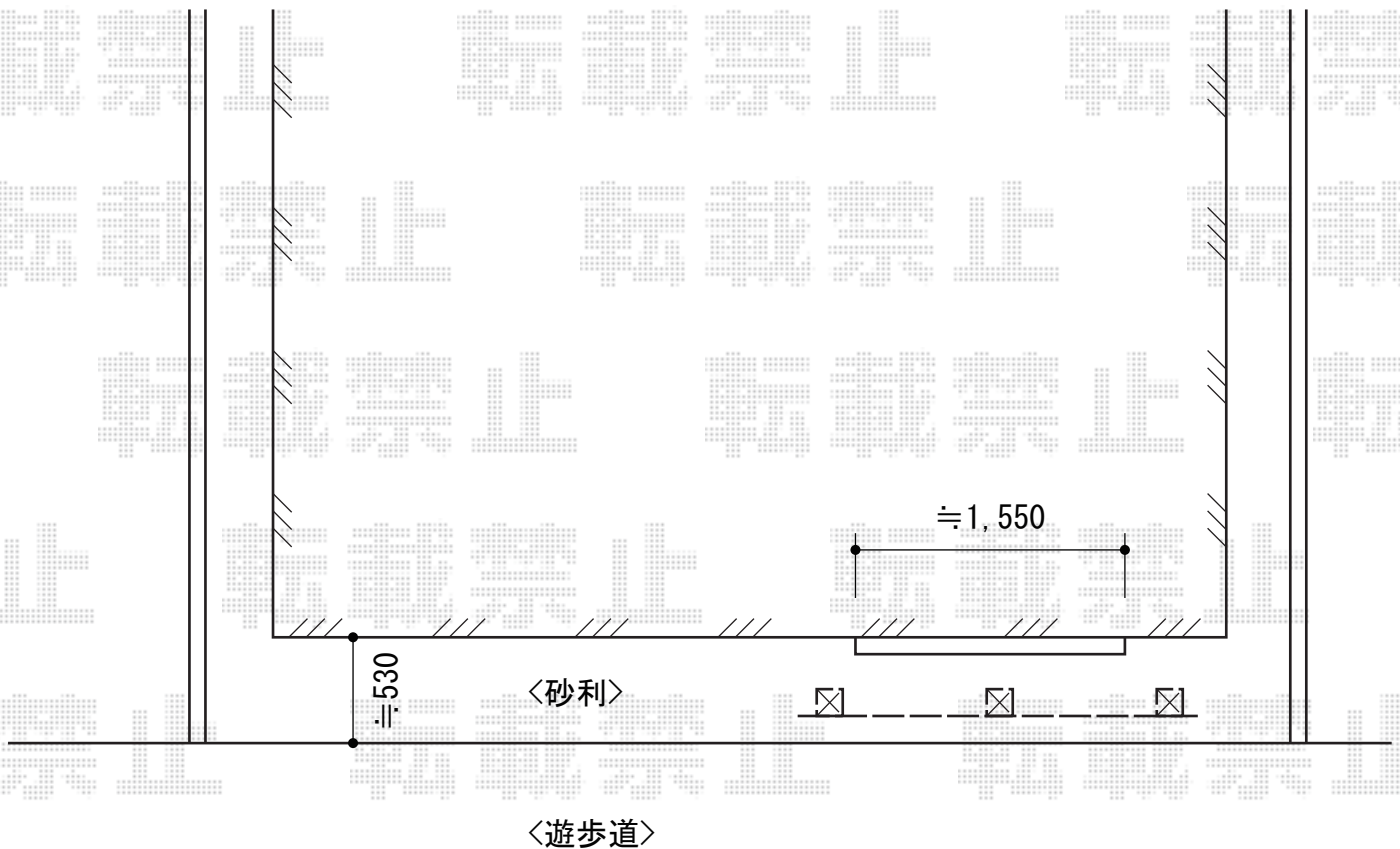

2015-9-298864

担当者

竹中