


エクステリア工事 施工概略図

★柱位置はイメージとなります

LIXIL 【A】 フーゴF テラスタイプ 単体 積雪～20cm対応
 間口= 2,204mm
 出幅= 1,196mm
 色： シャイングレー
 屋根材： ポリカーボネート（クリアマット・すりガラス調）
 柱仕様： ロング柱28仕様（有効高 約2,800mm）

LIXIL 【A】 フーゴF テラスタイプ サイドパネル 1段
 奥行サイズ： 22型
 高さ= H1000 ※1段
 色： シャイングレー
 パネル材： ポリカーボネート（クリアマット・すりガラス調）
 柱仕様： ロング柱28仕様
 オプション： サポート柱 2本入×1セット

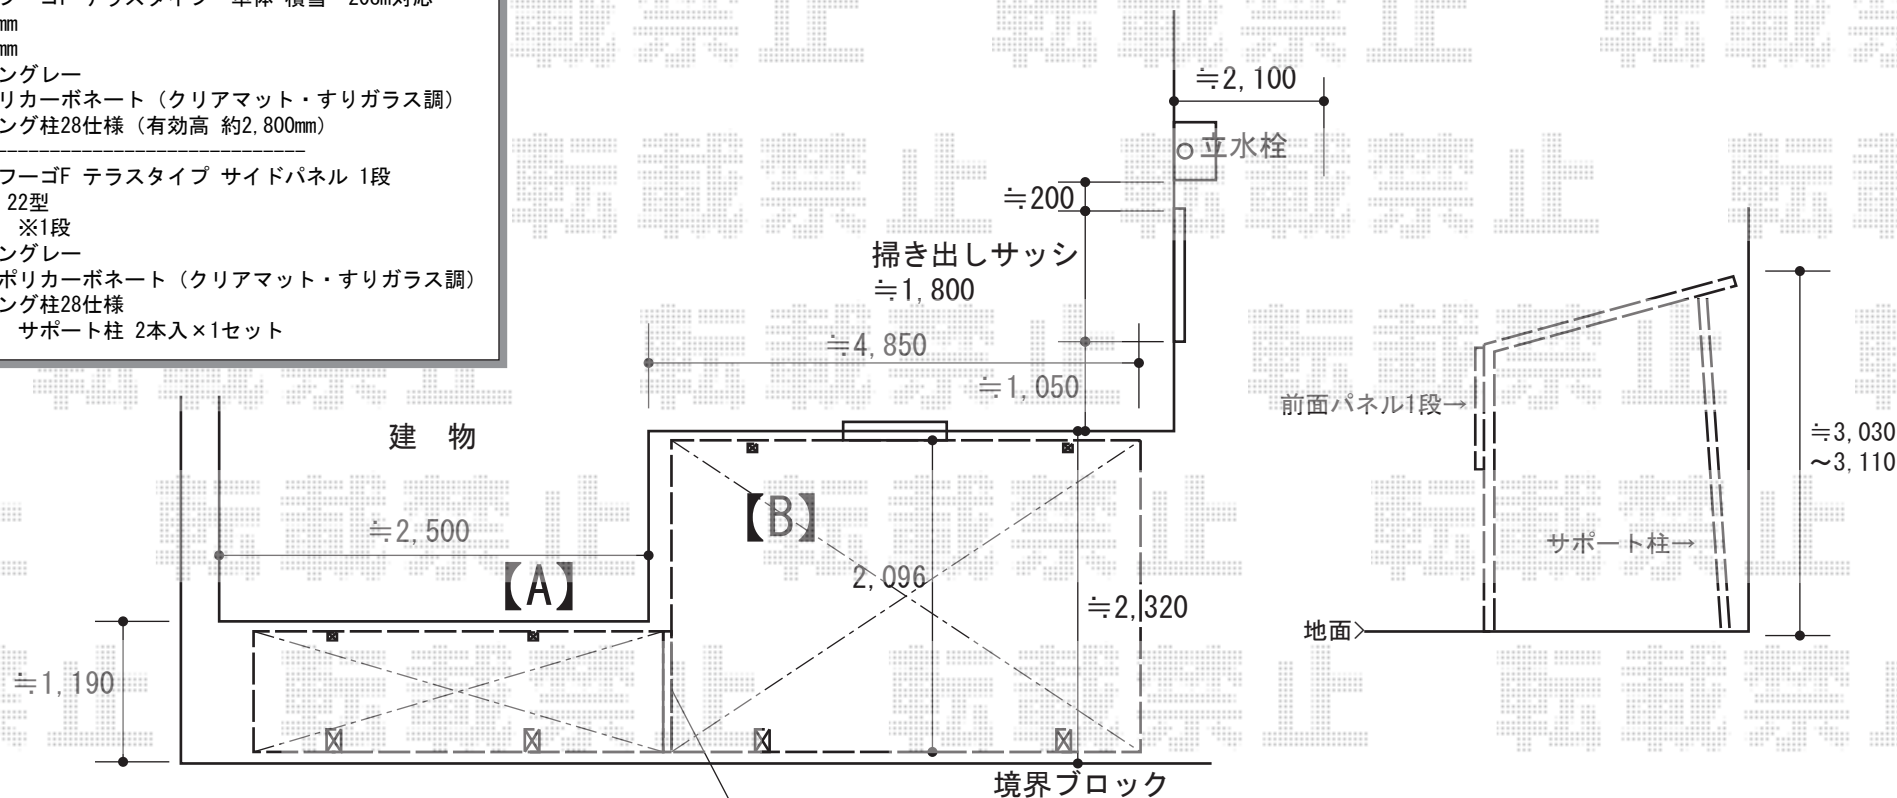

LIXIL 【B】 フーゴF テラスタイプ 単体 積雪～20cm対応
 間口= 4,322mm
 出幅= 2,096mm
 色： シャイングレー
 屋根材： ポリカーボネート（クリアマット・すりガラス調）
 柱仕様： ロング柱28仕様（有効高 約2,800mm）

LIXIL 【B】 フーゴF テラスタイプ サイドパネル 1段
 奥行サイズ： 43型
 高さ= H1000 ※1段
 色： シャイングレー
 パネル材： ポリカーボネート（クリアマット・すりガラス調）
 柱仕様： ロング柱28仕様
 サポート柱 2本入×1セット

突き合わせて設置し、
 アルポリック板で塞ぎます
 （完全に雨漏れをふさぐことは出来ません）