

フェンス 施工概略図


Value Select 【01】

ミエーネフェンス 自由柱施工
本体1枚 (W×H) = (1,975×800mm) × 11枚
自由柱: T80×13本
端部カバー: T80×1セット
端部キャップ: 1セット
目隠しコーナー継手: T80×1
色: ノーブルステン

Value Select 【02】

ミエッタフェンス 自由柱施工
本体1枚 (W×H) = (1,975×800mm) × 2枚
自由柱: T80×3本
端部キャップ: 1セット
色: ノーブルステン

<道路>

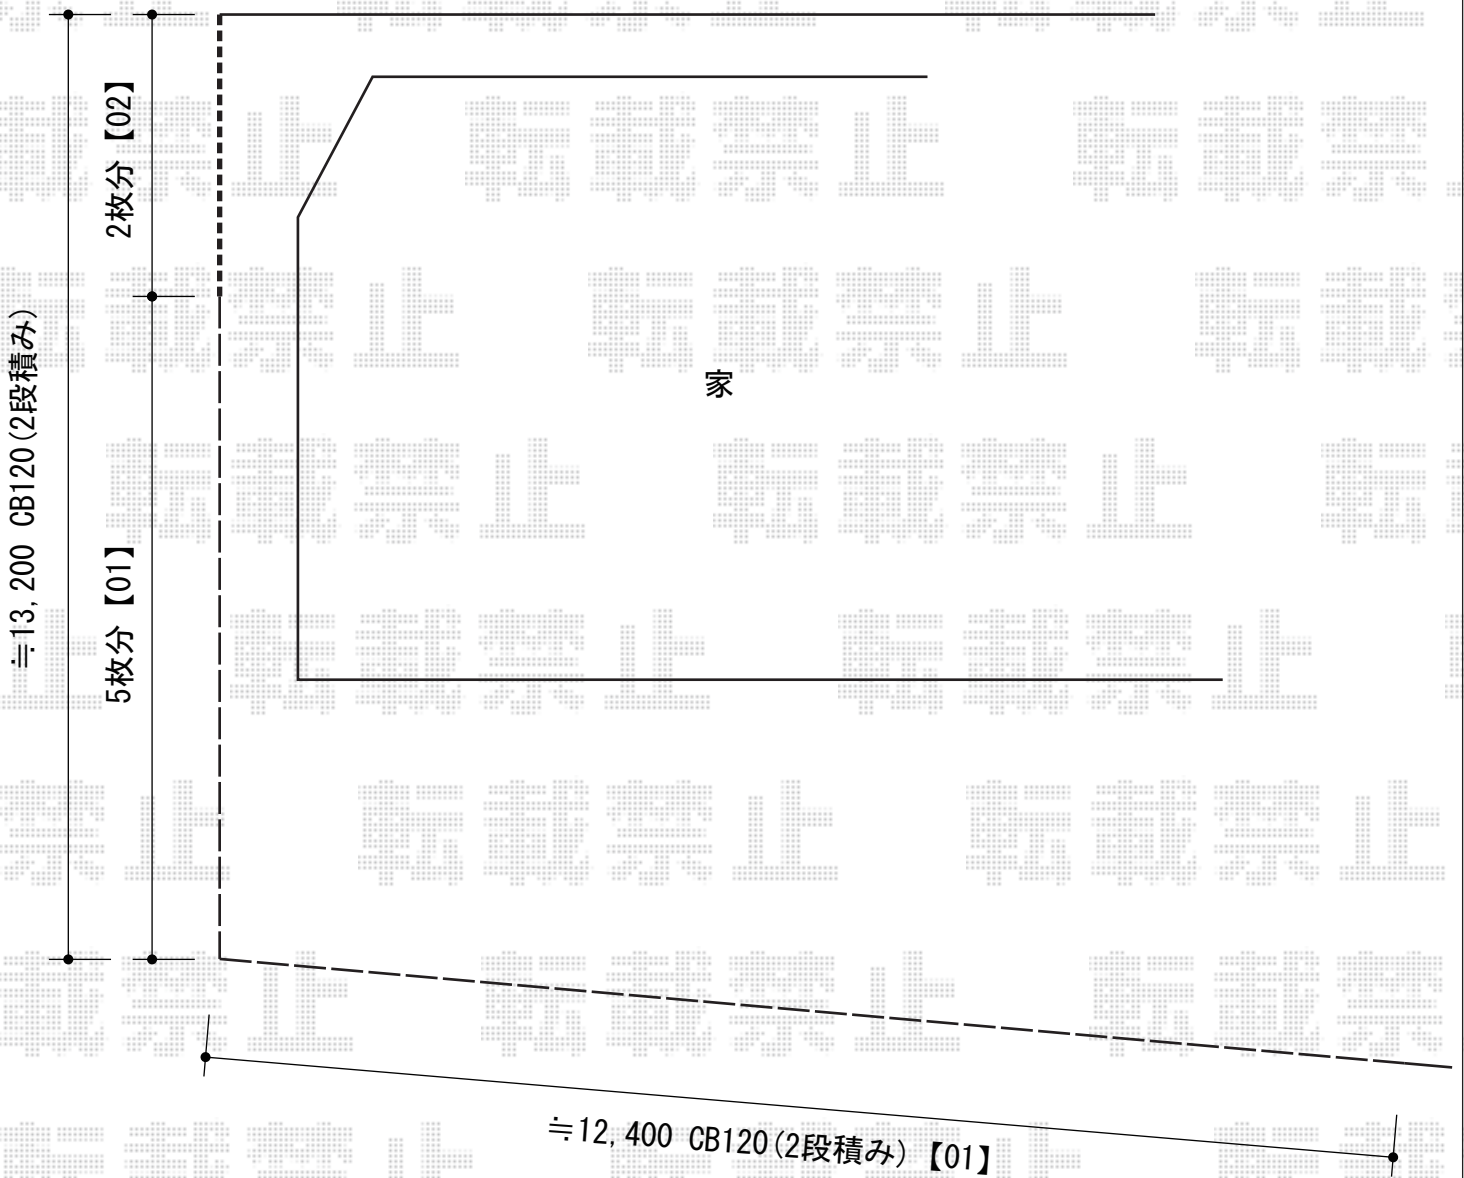

2015-9-298910

担当者

竹中