


テラス屋根 施工概略図

LIXIL スピーネ F型 テラスタイプ 連棟 積雪~20cm対応
間口= 関東間3間<1.5+1.5間> (柱芯々5,260mm 屋根幅5,460mm)
出幅= 8尺 (2,385mm)
色: シャイングレー
屋根材: ポリカーボネート (クリアマット・すりガラス調)
柱仕様: 柱位置固定タイプ (柱3本)
施工方法: 上止め
追加部材: 躯体側出幅違い部品セット

LIXIL スピーネ用吊り下げ物干しAセット 標準2本入り×1セット
色: シャイングレー

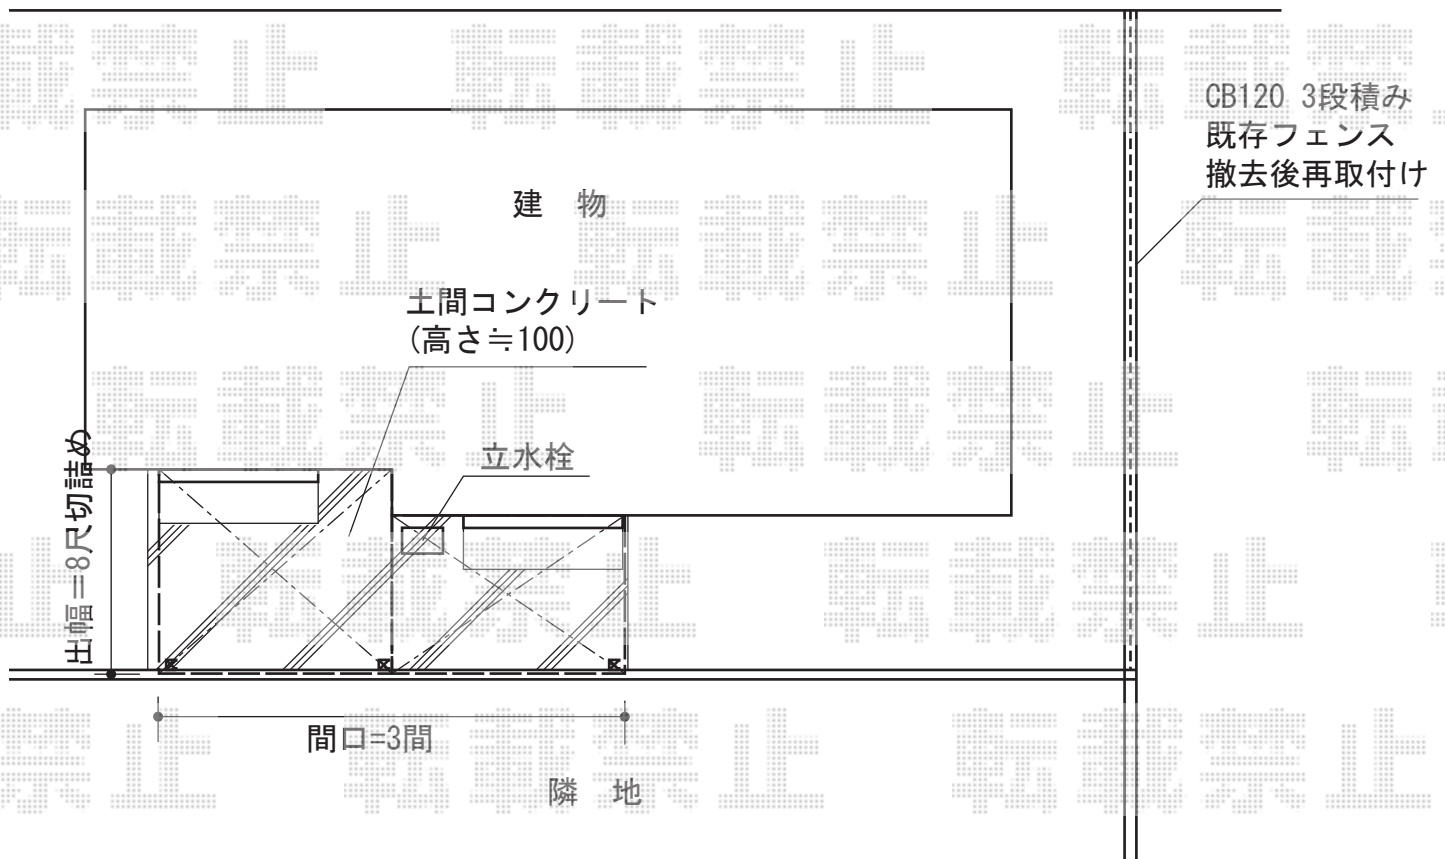

2015-9-298938

担当者

木附

エクスショップ

現場状況や作図制限により概略図の内容と多少の違いが生じることがございます。
施工時は、現場優先とさせて頂きたく思いますので、お立会い頂き、最終のご指示のほど、何卒、宜しくお願ひ致します。
全ての著作権はエクスショップに帰属します。当社とのお取引目的以外の使用・複製・転載は如何なる場合も禁止しております。