


フェンス 施工概略図

LIXIL (TOEX) アルメッシュフェンス2型 フリーポールタイプ
 本体1枚 (W×H) = (1,979.5×800mm) × 14枚
 柱: T-8×17本 部品セットA: 17セット
 コーナー継手(ポール付き): T-8×2セット
 端部カバー: T-8×3セット
 端部キャップ: 1セット
 色: マイルドブラック

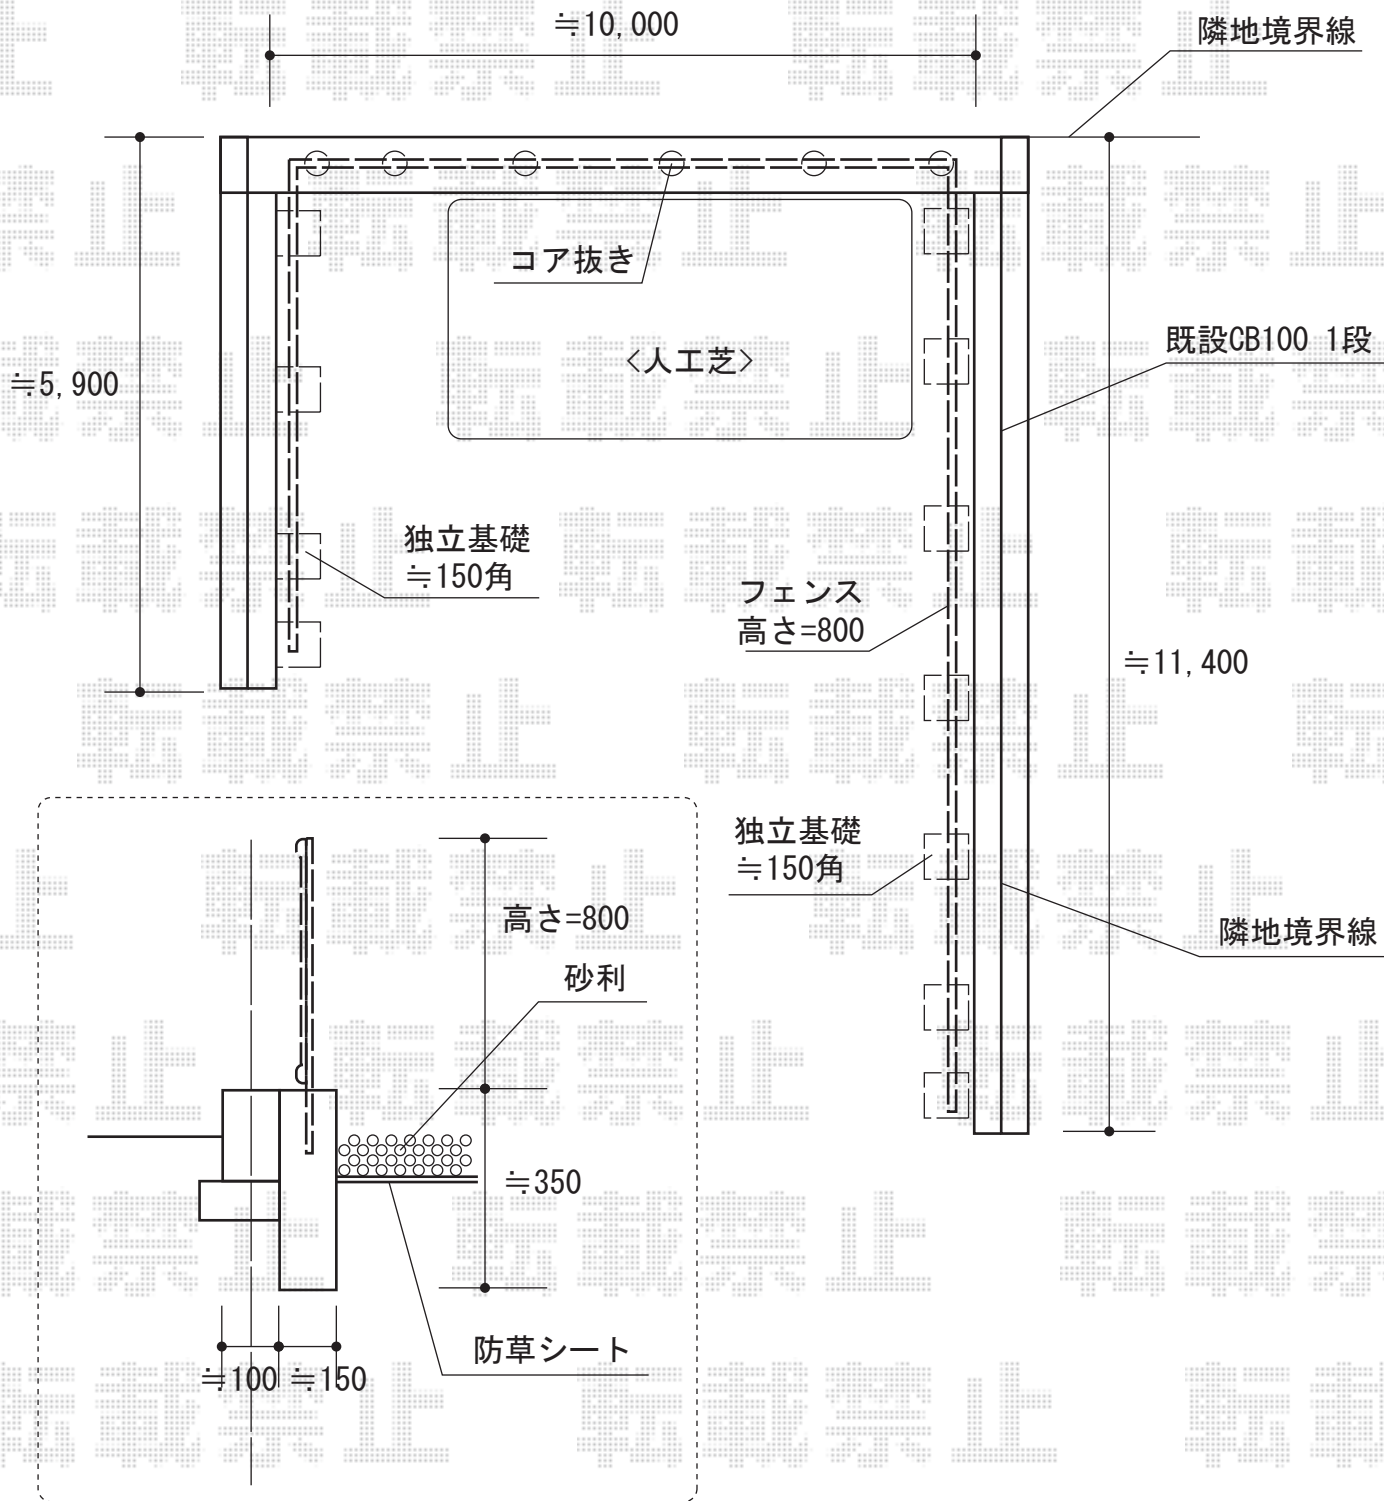

2015-9-298939

担当者

仲西