


カーポート  
施工概略図

LIXIL(トステム) テリオスポートIII 3000  
 奥行延長 角柱6本仕様 積雪~100cm対応  
 幅= 3,084mm 奥行= 7,252mm  
 色: シャイングレー  
 屋根材: スチール折板  
 (ペフ無/t=0.8) ※価格別途  
 柱仕様: 標準柱仕様 (有効高 約2,300mm)  
 横材: 無

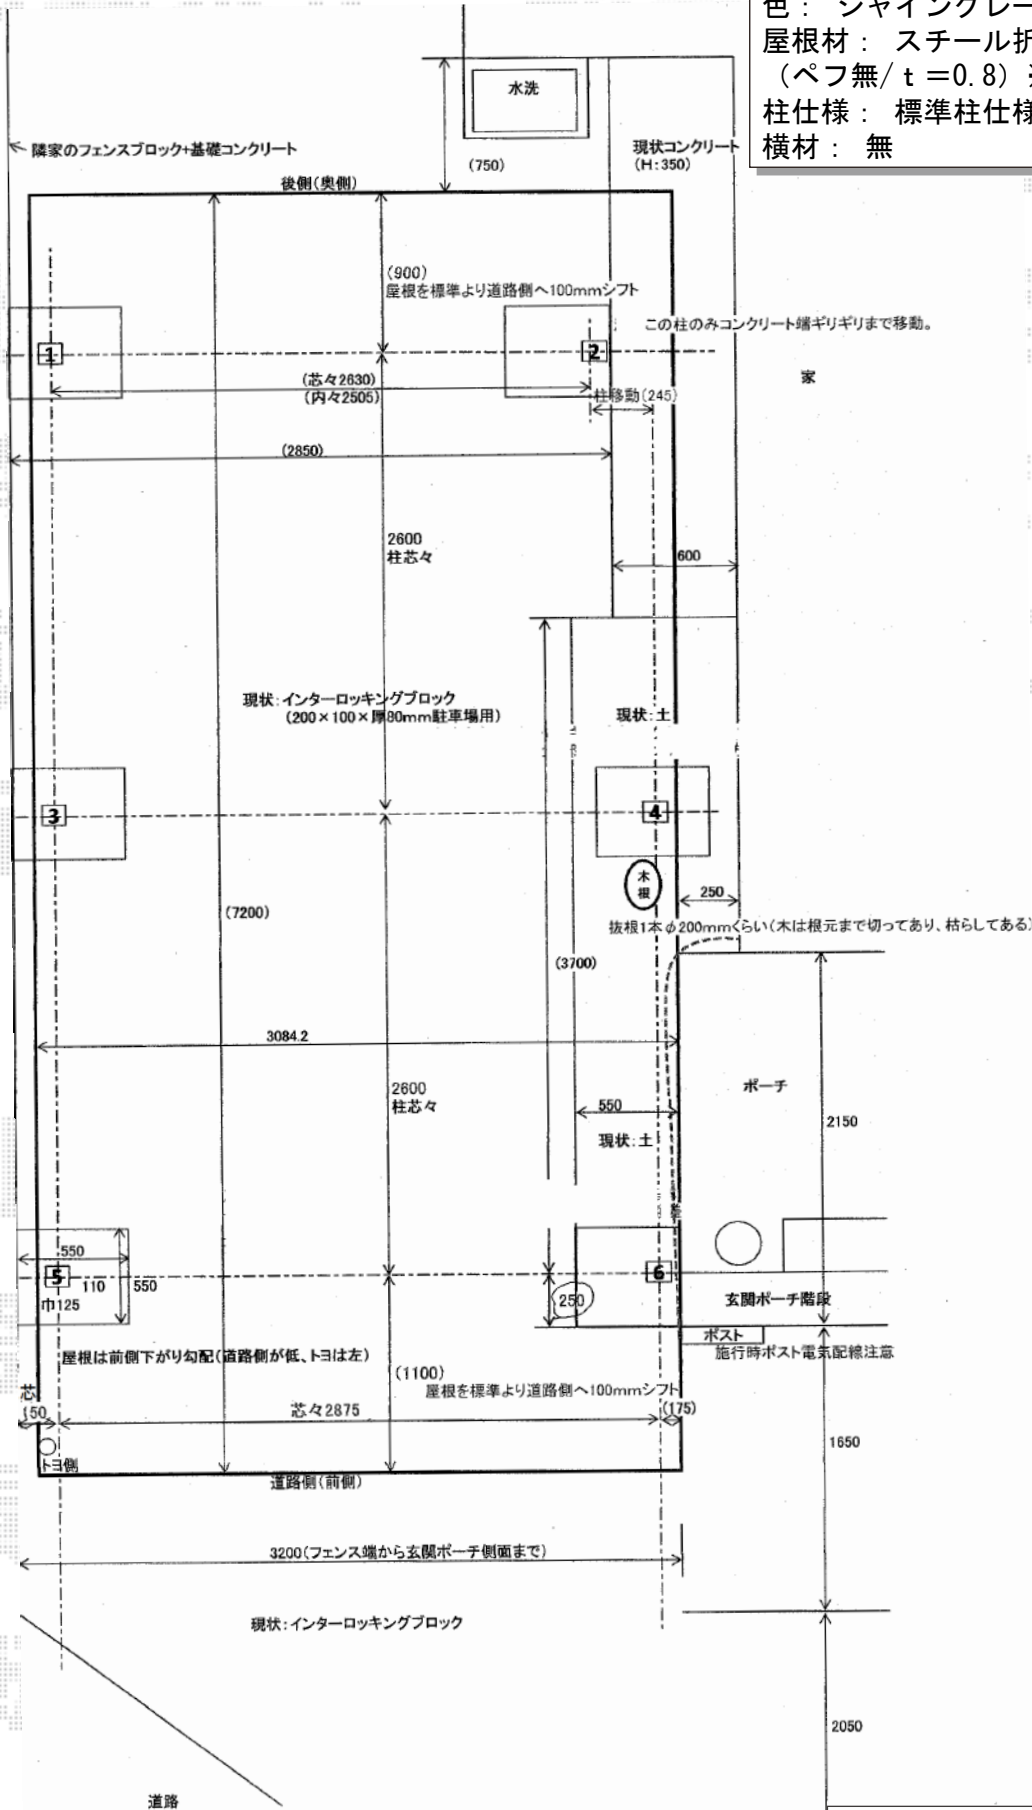

2015-9-298965

担当者

赤松